

USŁUGI GEODEZYJNE
Bronisław Kucharyk
GEODETA UPRAWNIONY - NR UPR. 9003
Średnia Wieś 74, 38-604 Hoczew
NIP 688-108-38-73

**MAPA DO CELÓW
PROJEKTOWYCH**

Skala: 1:500

Mapa aktualna w oznaczonym zakresie
wg stanu na dzień: 2022-10-18

Służebności gruntowe ujawnione w dz. III KW:
nie badano.

Województwo: podkarpackie
Powiat: leski
Jedn.Ewid.: Cisna [182102_2]
Obręb: Cisna [0002]
L.Dz.: GN.I.6640.1.1230.2022
L.Ks.Rob.: 9003/35/2022


Sporządził:
USŁUGI GEODEZYJNE
Bronisław Kucharyk
GEODETA UPRAWNIONY - NR UPR. 9003
Średnia Wieś 74, 38-604 Hoczew
NIP 688-108-38-73
Data sporządzenia: 2022-11-04

Oświadczam, że niniejszy dokument został opracowany w wyniku prac geodezyjnych i kartograficznych, których rezultaty zawiera pozytywnie zweryfikowany operat techniczny. Jednocześnie informuję, że jestem świadomy odpowiedzialności karnej za złożenie fałszywego oświadczenia

Identyfikator zgłoszenia prac geodezyjnych:	GN.I.6640.1.1230.2022
Organ służby geodezyjnej, który otrzymał zgłoszenie:	STAROSTA LESKI
Wykonawca prac geodezyjnych:	USŁUGI GEODEZYJNE Bronisław Kucharyk GEODETA UPRAWNIONY
Nr oraz data sporządzenia dokumentu zawierającego wynik pozytywnej weryfikacji:	GN.I.6640.1.1230.2022 _ 1 2022-11-17
Imię i nazwisko oraz nr uprawnień zawodowych kierownika prac:	Bronisław Kucharyk 9003 zakres 1,2

OZNACZENIA NA RYSUNKU

- projektowana powierzchnia siłowni letniej typu workout
1. Zestaw Workout W029, szt.1
- granica działki pod inwestycję
- wykluczona część działki zgodnie z przepisami § 40 „Rozporządzenia w sprawie warunków technicznych, jakim powinny odpowiadać budynki i ich usytuowanie”, § 19 ust. 1.
Wymogi prawne lokalizacji małej architektury(place zabaw , workout, itp.) należy zachować odległości 10m od :
-drogi
-okien budynku
-miejsc postojowych
-smietników
-napowietrznych linii energetycznych
Projektowana zielen izolacyjna.

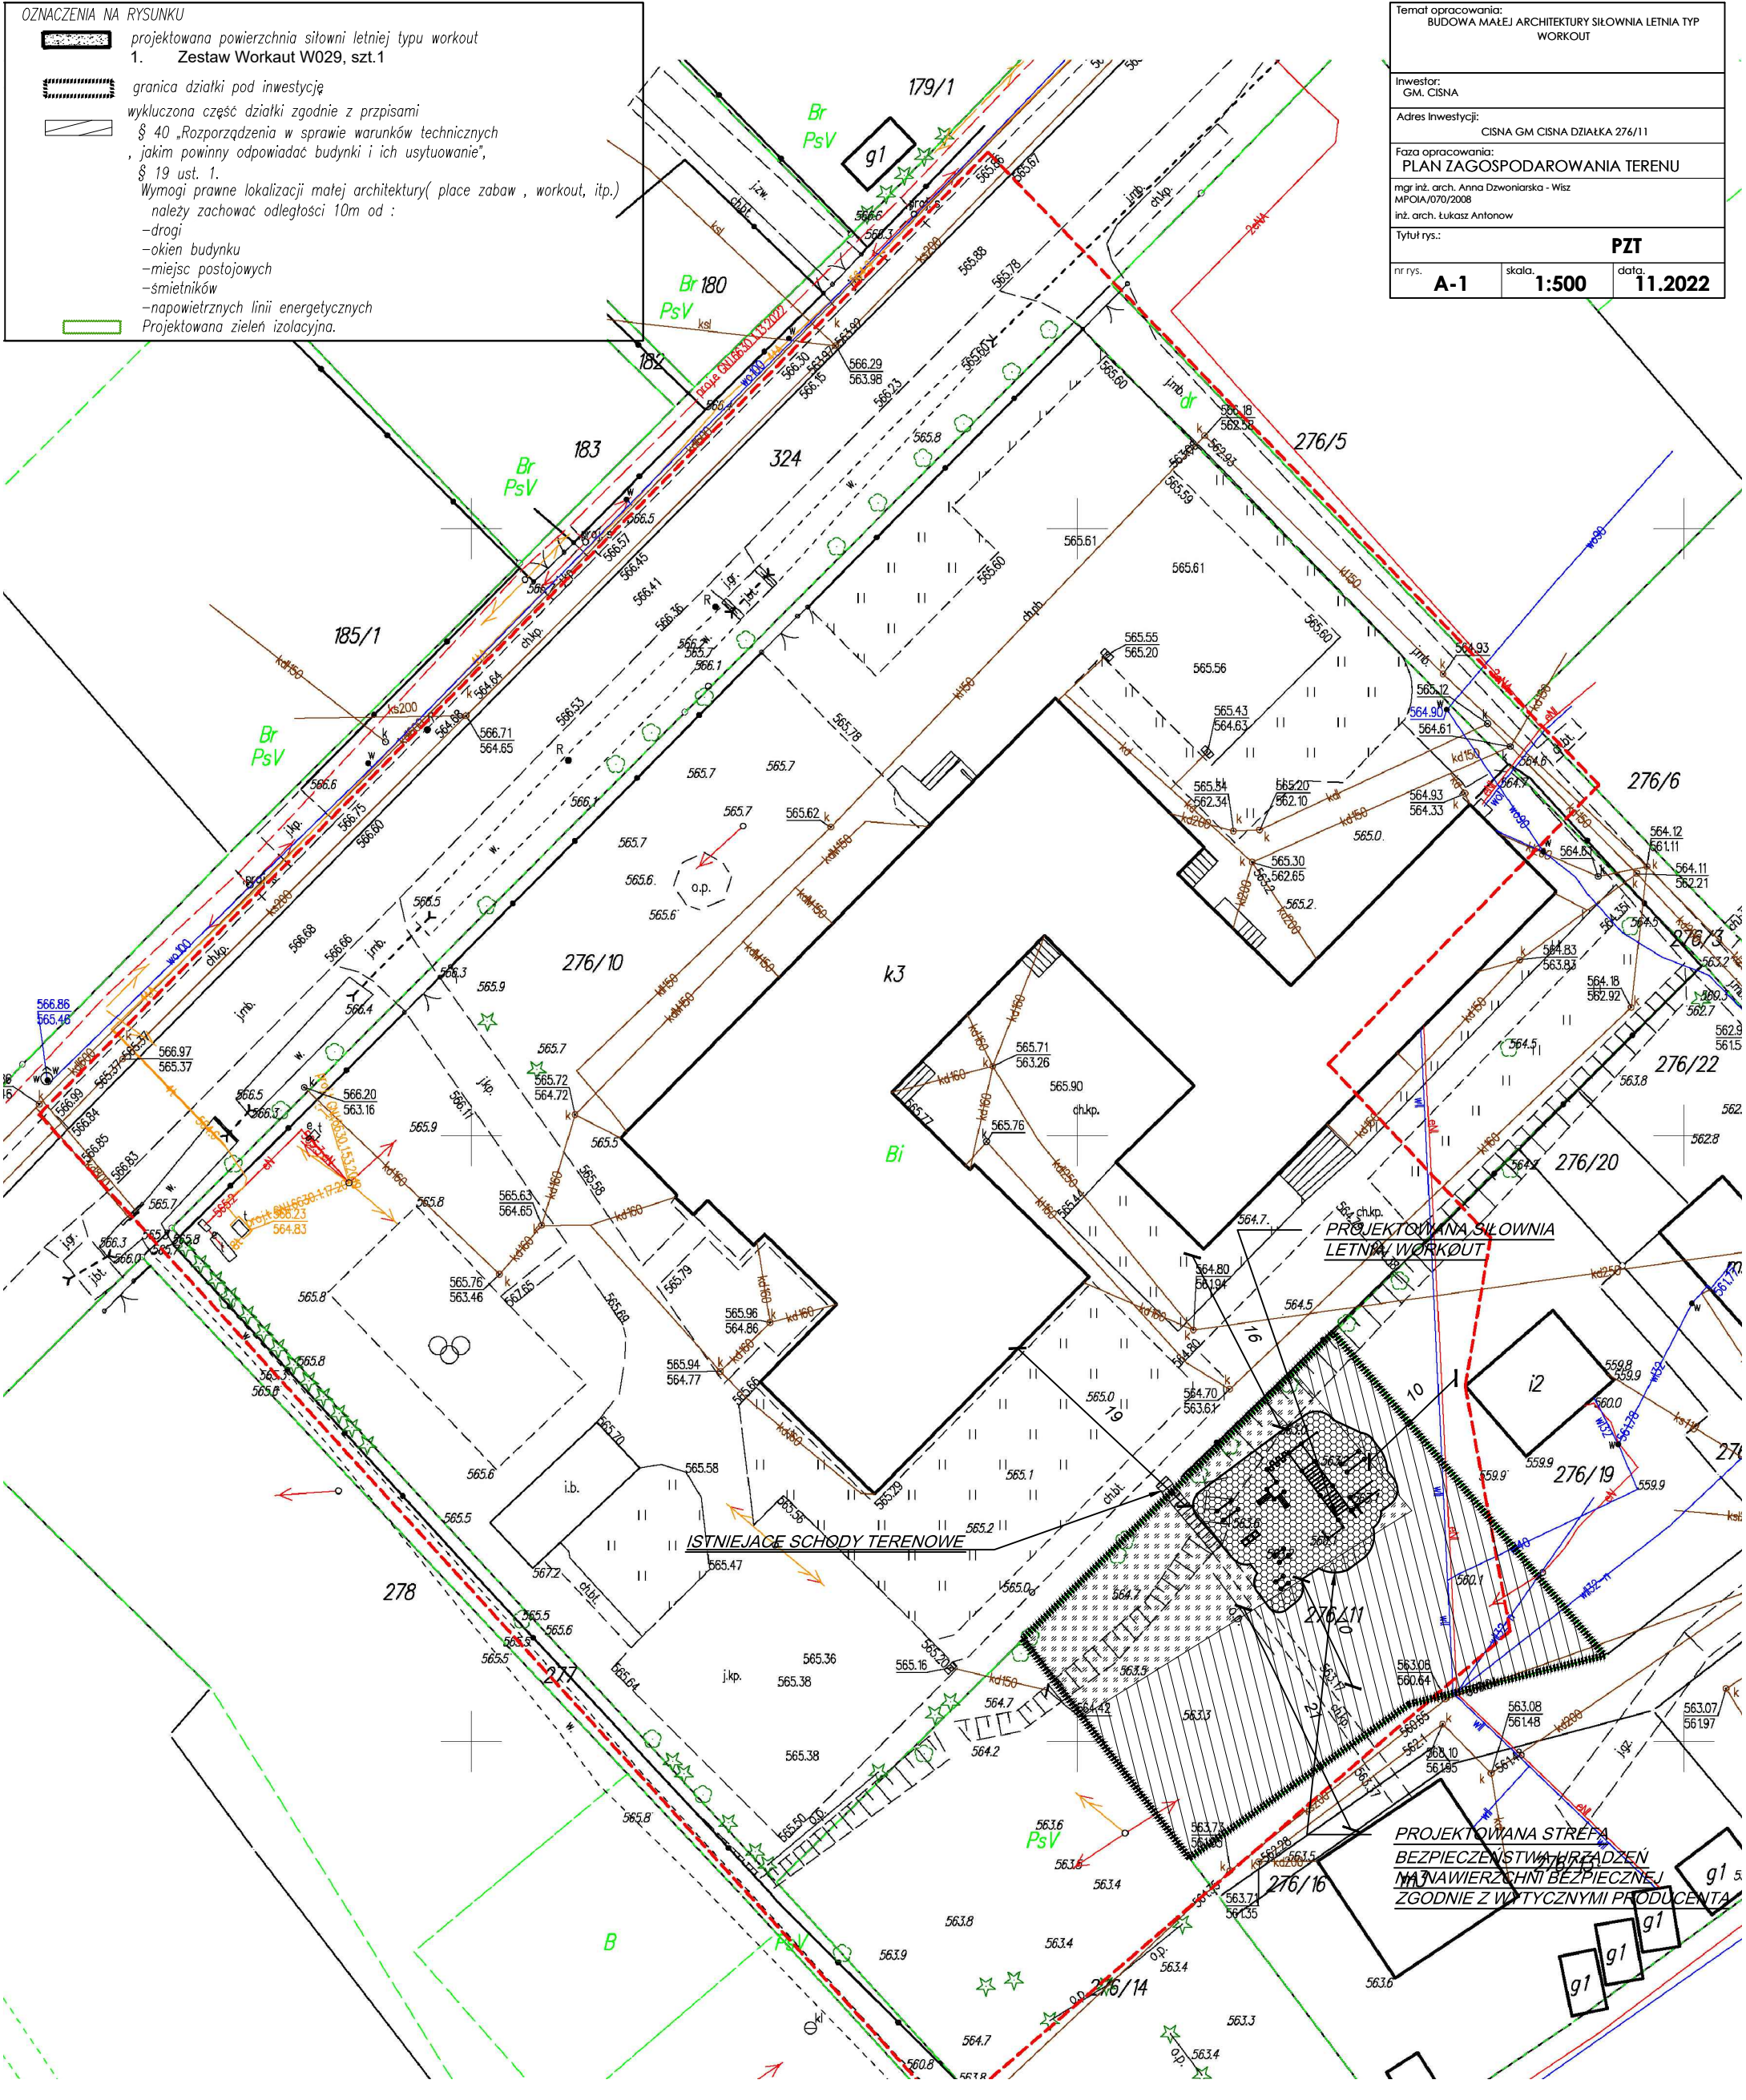

Temat opracowania: BUDOWA MAŁEJ ARCHITEKTURY SIŁOWNIA LETNIA TYP WORKOUT		
Inwestor: GM. CISNA	Adres Inwestycji: CISNA GM. CISNA DZIAŁKA 276/11	
Faza opracowania: PLAN ZAGOSPODAROWANIA TERENU		
mgr inż. arch. Anna Dzwoniarska - Wzr MPOIA/070/2008 inż. arch. Łukasz Antonow		
Tytuł rys.: PZT		
nr rys. A-1	skala: 1:500	data: 11.2022