

UCHWAŁA NR LVII/329/2023  
RADY GMINY CISNA  
z dnia 31 marca 2023 r.

w sprawie przystąpienia do sporządzenia Zmiany Nr 1/2023 Miejscowego Planu Zagospodarowania Przestrzennego „Cisna 1/2004” w gminie Cisna, uchwalonego uchwałą Nr XLIII/267/2006 Rady Gminy Cisna z dnia 17 sierpnia 2006r. ze zmianami,

Na podstawie art. 18 ust. 2 pkt 15 ustawy z dnia 8 marca 1990r., o samorządzie gminnym (*j.t. Dz. U. z 2022r., poz. 40*) oraz art. 14 ust. 1, ust. 2, ust. 4 ustawy z dnia 27 marca 2003r., o planowaniu i zagospodarowaniu przestrzennym (*j.t. Dz. U. z 2022r., poz. 503 z późn. zm.*).

**Rada Gminy Cisna  
uchwala, co następuje:**

**§1**

Przystąpić do sporządzenia Zmiany Nr 1/2023 Miejscowego Planu Zagospodarowania Przestrzennego „Cisna 1/2004” w gminie Cisna, uchwalonego uchwałą Nr XLIII/267/2006 Rady Gminy Cisna z dnia 17 sierpnia 2006r. ze zmianami.

**§2**

Przedmiotem Zmiany Nr 1/2023 Miejscowego Planu Zagospodarowania Przestrzennego, „Cisna 1/2004” gmina Cisna, jest teren oznaczony na załączniku graficznym Nr 1 do niniejszej uchwały linią przerywaną koloru czarnego - Teren Nr 1 oraz linią przerywaną koloru fioletowego – Teren Nr 2.

**§3**


Wykonanie uchwały zleca się Wójtowi Gminy Cisna

**§4**

Uchwała wchodzi w życie z dniem podjęcia.

PRZEWODNICZĄCY  
Rady Gminy Cisna  
*Bajorek*  
Bogusław Bajorek

ZMIANA NR 1/2023  
MIEJSCOWEGO PLANU ZAGOSPODAROWANIA  
PRZESTRZENNEGO "CISNA 1/2004"  
W GMINIE CISNA

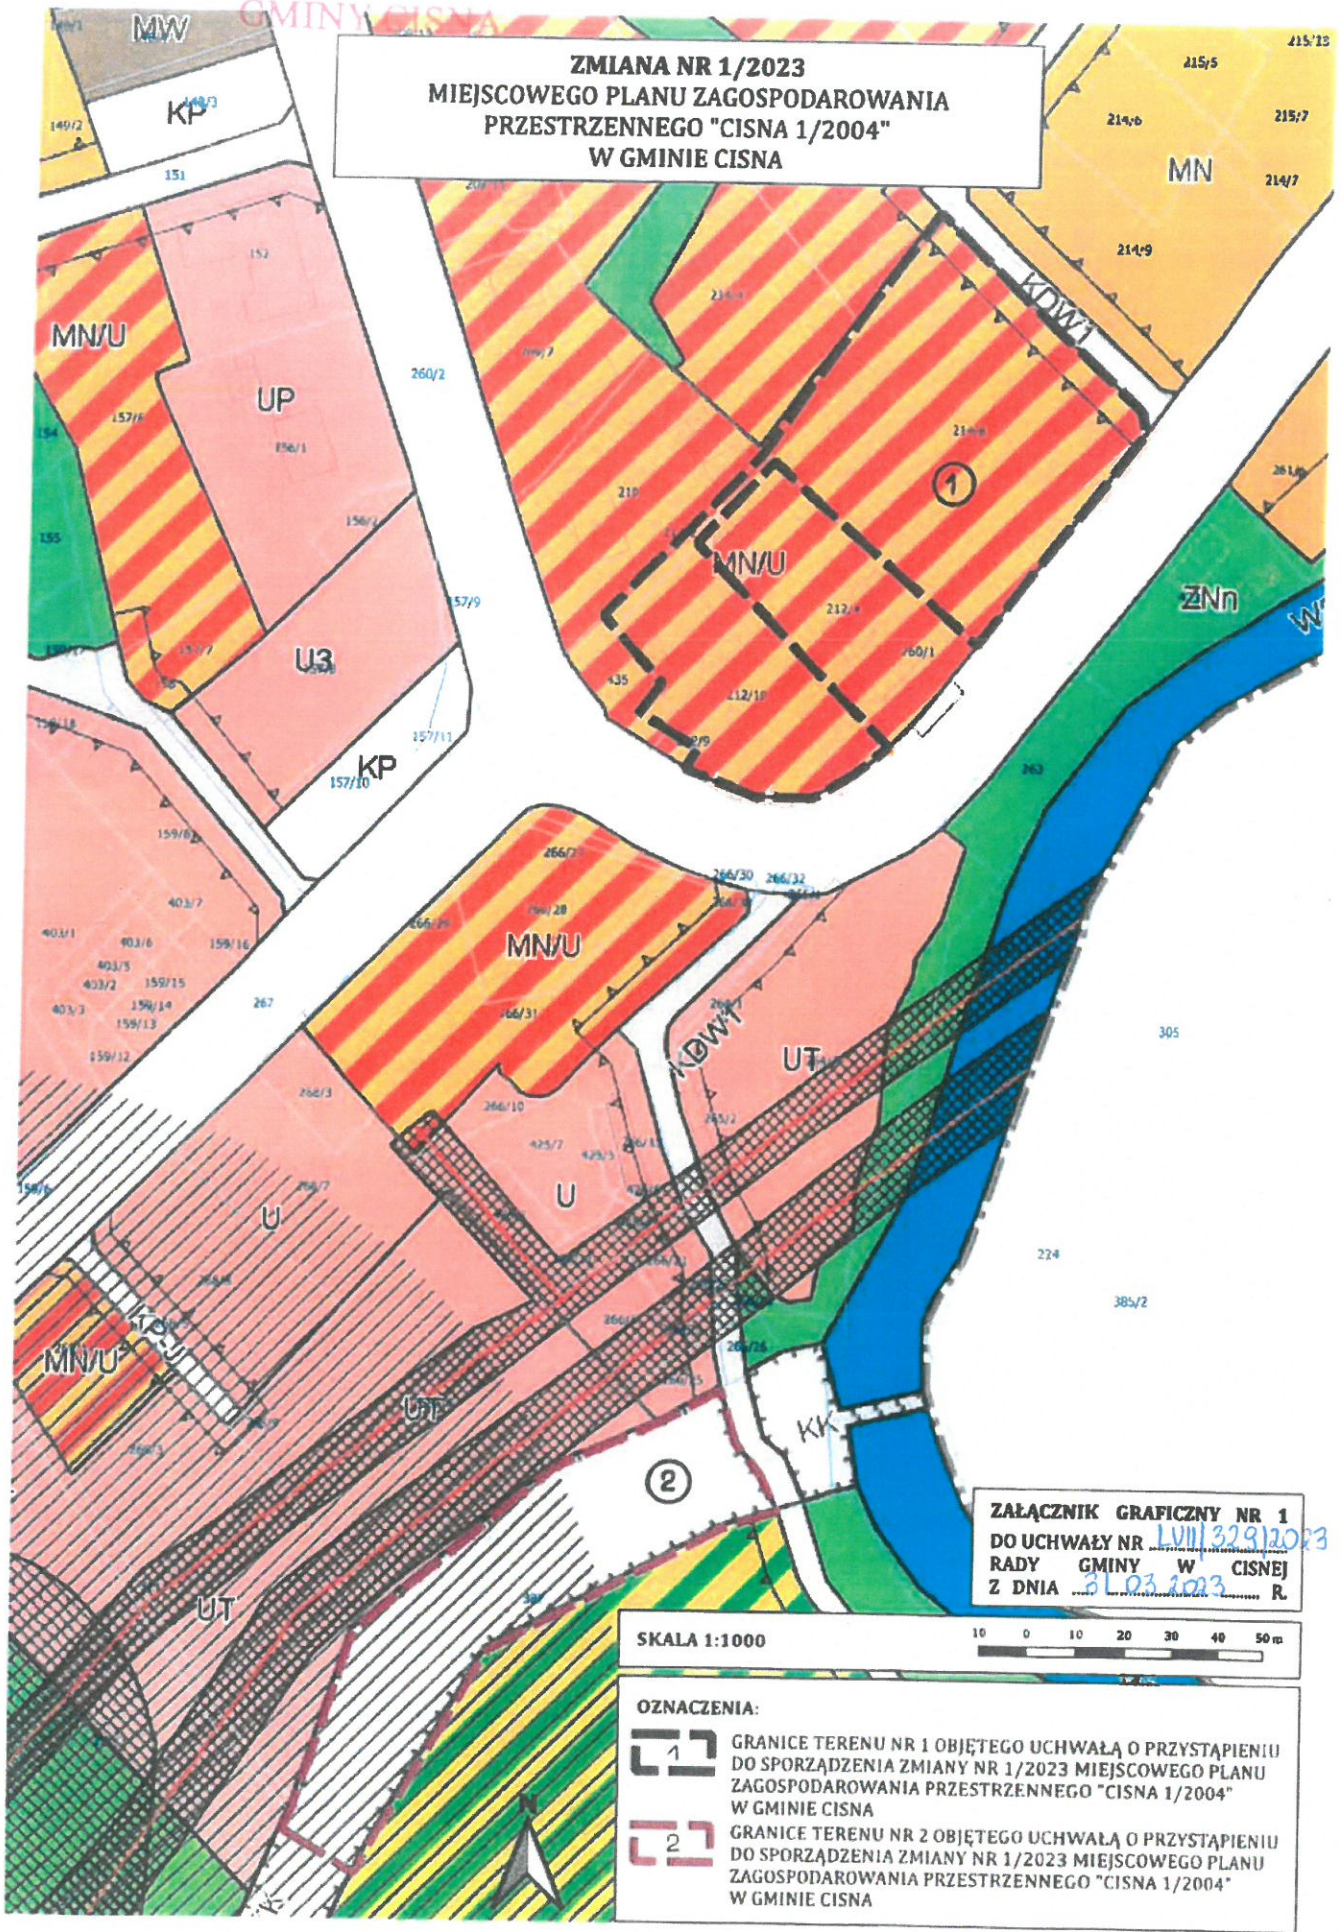

ZALĄCZNIK GRAFICZNY NR 1  
DO UCHWAŁY NR LXIII/329/2023  
RĄDY GMINY W CISNEJ  
Z DNIA 31.03.2023 R.

SKALA 1:1000

- OZNACZENIA:
- GRANICE TERENU NR 1 OBJĘTEGO UCHWAŁĄ O PRZYSTĄPIENIU DO SPORZĄDZENIA ZMIANY NR 1/2023 MIEJSCOWEGO PLANU ZAGOSPODAROWANIA PRZESTRZENNEGO "CISNA 1/2004" W GMINIE CISNA
  - GRANICE TERENU NR 2 OBJĘTEGO UCHWAŁĄ O PRZYSTĄPIENIU DO SPORZĄDZENIA ZMIANY NR 1/2023 MIEJSCOWEGO PLANU ZAGOSPODAROWANIA PRZESTRZENNEGO "CISNA 1/2004" W GMINIE CISNA