

**UCHWAŁA NR XLVII/274/2022
RADY GMINY CISNA
z dnia 30 sierpień 2022 r**

w sprawie przystąpienia do sporządzenia Zmiany Nr 1/2022 Miejscowego Planu Zagospodarowania Przestrzennego dla części miejscowości STRZEBOWISKA, gmina Cisna uchwalonego uchwałą Nr XL/249/06 Rady Gminy Cisnej z dnia 29 maja 2006r., zmienionego uchwałą Nr XLIII/215/2018 Rady Gminy Cisna z dnia 31 lipca 2018r.,

Na podstawie art. 18 ust. 2 pkt 15 ustawy z dnia 8 marca 1990r., o samorządzie gminnym (*j.t. Dz. U. z 2021r., poz. 1372 z późn. zm.*) oraz art. 14 ust. 1, ust. 2, ust. 4 ustawy z dnia 27 marca 2003r., o planowaniu i zagospodarowaniu przestrzennym (*j.t. Dz. U. z 2022r., poz. 503*).

**Rada Gminy Cisna
uchwala, co następuje:**

§1

Przystąpić do sporządzenia Zmiany Nr 1/2022 Miejscowego Planu Zagospodarowania Przestrzennego dla części miejscowości STRZEBOWISKA, gmina Cisna uchwalonego uchwałą Nr XL/249/06 Rady Gminy Cisnej z dnia 29 maja 2006r., zmienionego uchwałą Nr XLIII/215/2018 Rady Gminy Cisna z dnia 31 lipca 2018r.

§2

Przedmiotem Zmiany Nr 1/2022 Miejscowego Planu Zagospodarowania Przestrzennego dla części miejscowości STRZEBOWISKA, gmina Cisna, jest:

- 1) zmiana przeznaczenia terenu obejmującego działki nr ew. 121/7 i nr ew. 121/8 obręb Strzebowiska oznaczone symbolem „3.MP” tereny zabudowy pensjonatowej, na tereny zabudowy mieszkaniowej jednorodzinnej, rekreacji indywidualnej i pensjonatowej, w granicach oznaczonych na załączniku graficznym Nr 1 do niniejszej uchwały, linią przerywana w kolorze fioletowym,
- 2) zmiana przeznaczenia terenu obejmującego część działki nr ew. 112 obręb Strzebowiska oznaczonej symbolem „1.MP” – tereny zabudowy pensjonatowej, na tereny zabudowy mieszkaniowej jednorodzinnej, rekreacji indywidualnej i pensjonatowej, w granicach oznaczonych na załączniku graficznym Nr 2 do niniejszej uchwały, linią przerywaną w kolorze fioletowym.

§3

Wykonanie uchwały zleca się Wójtowi Gminy Cisna

§4

Uchwała wchodzi w życie z dniem podjęcia.


PRZEWODNICZĄCY
Rady Gminy Cisna
Bajorek
Bogusław Bajorek

RADA

ZMIANA NR 1/2022

MIEJSCOWEGO PLANU ZAGOSPODAROWANIA PRZESTRZENNEGO DLA CZĘŚCI
MIEJSCOWOŚCI STRZEBOWISKA, GMINA CISNA

ZALĄCZNIK GRAFICZNY NR 1
DO UCHWAŁY NR .XLV/II/274/2022.....
RADY GMINY CISNA
Z DNIA .30.SIERPIEŃ.2022.R.....

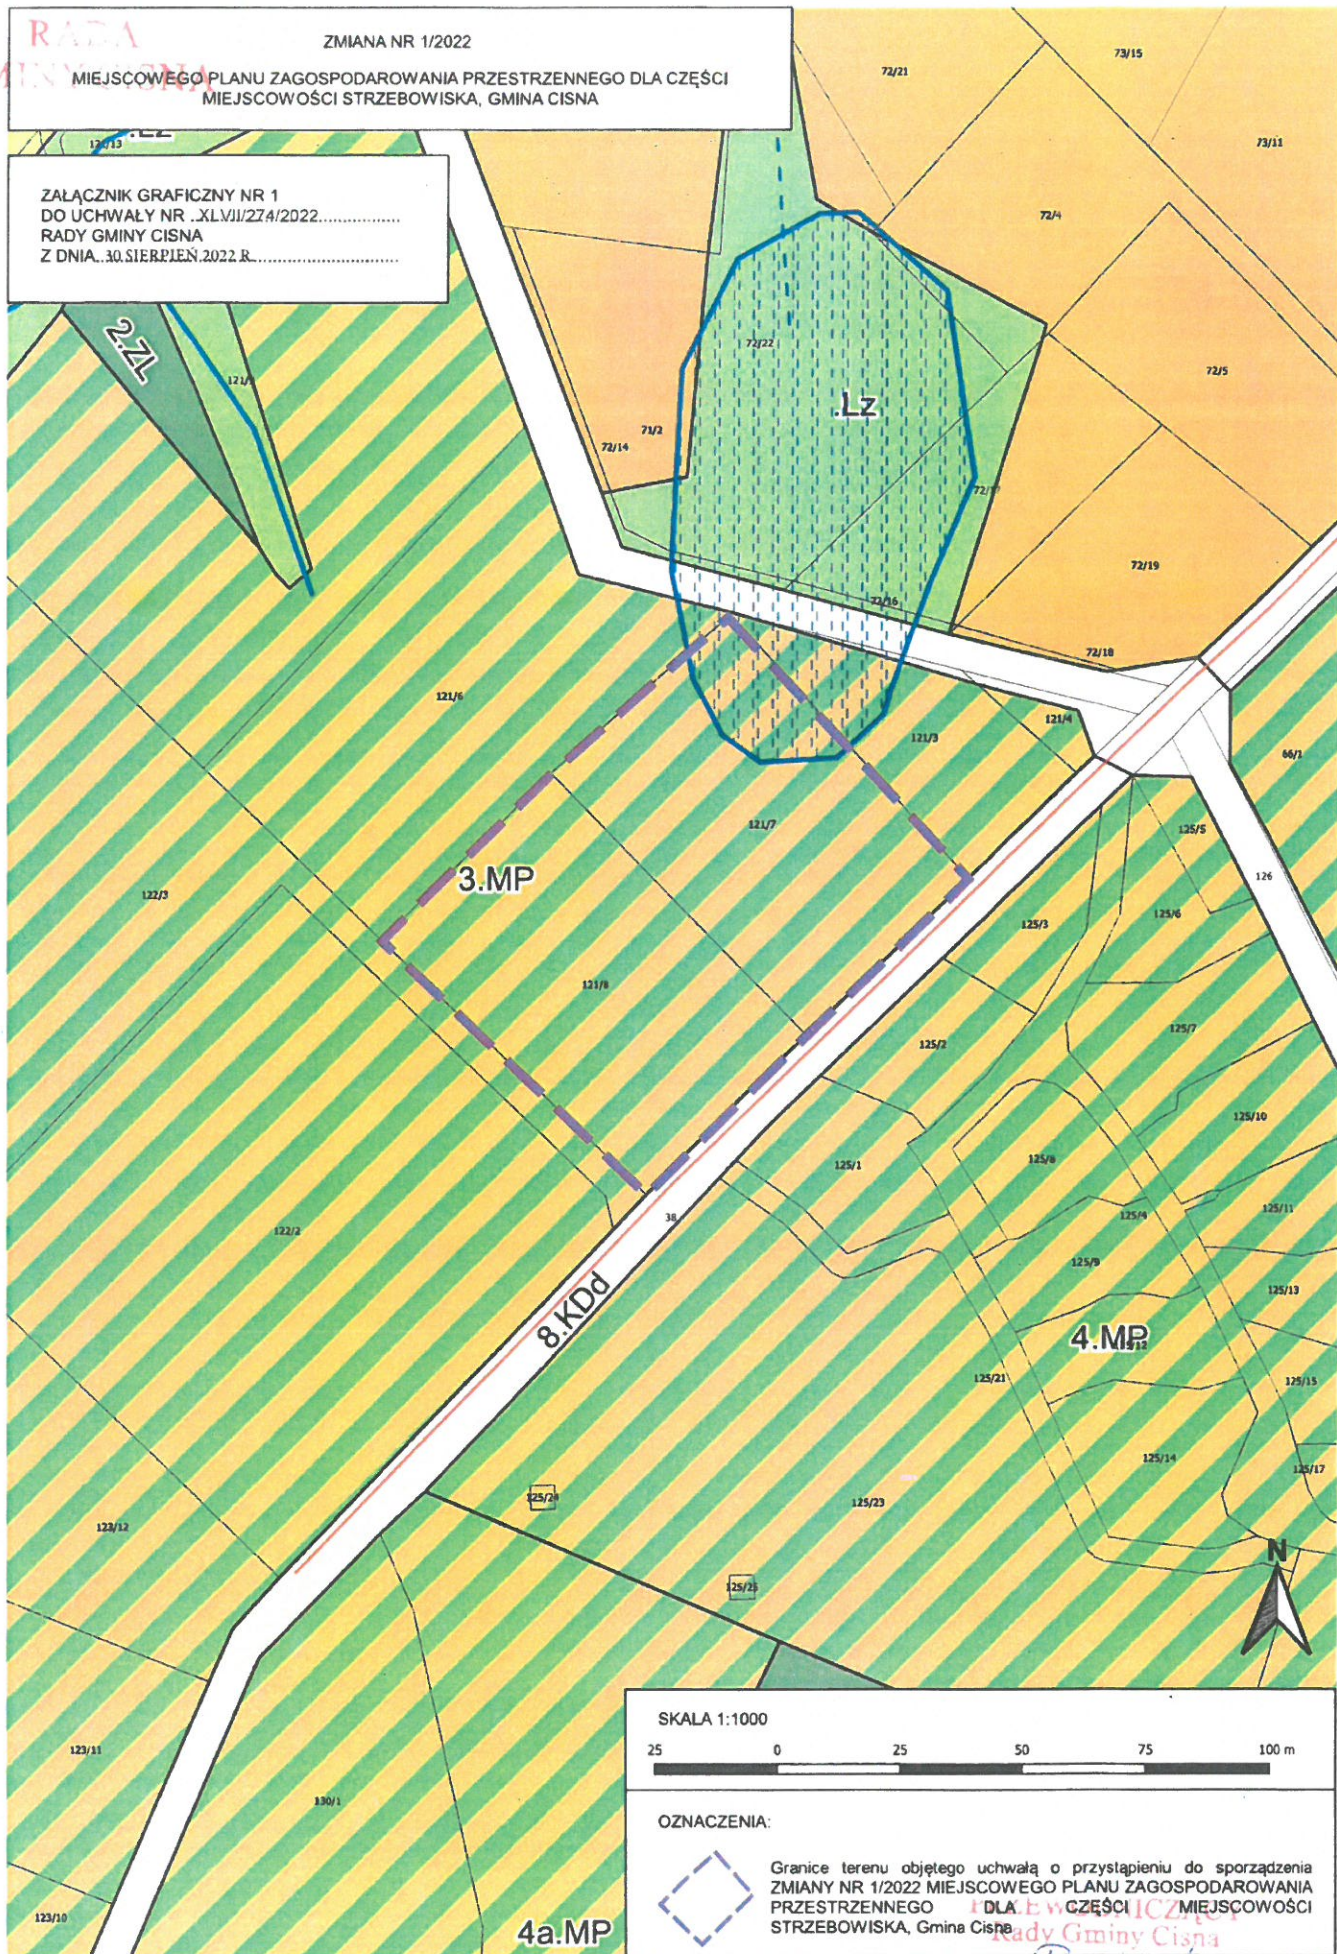

SKALA 1:1000


25 0 25 50 75 100 m

OZNACZENIA:



Granice terenu objętego uchwałą o przystąpieniu do sporządzenia
ZMIANY NR 1/2022 MIEJSCOWEGO PLANU ZAGOSPODAROWANIA
PRZESTRZENNEGO DLA CZĘŚCI MIEJSCOWOŚCI
STRZEBOWISKA, Gmina Cisna

Bogusław Bajorek
Bogusław Bajorek

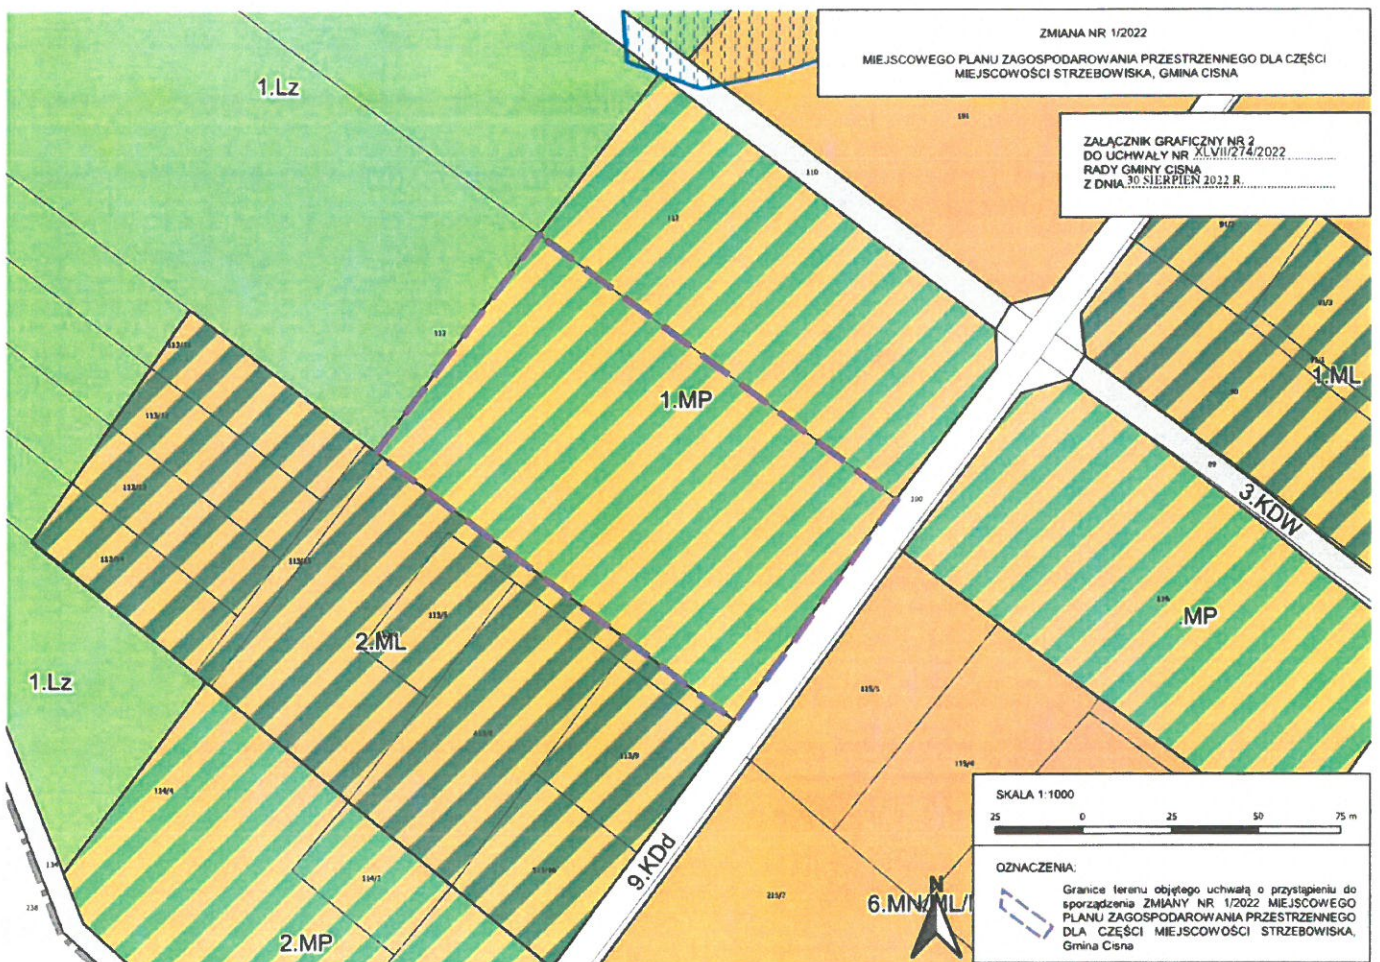

PRZEWODNICZĄCY
Rady Gminy Cisna
Bajorek
Bogusław Bajorek