


**ZMIANA NR 1/2022 MIEJSCOWEGO PLANU ZAGOSPODAROWANIA PRZESTRZENNEGO  
DLA CZĘŚCI MIEJSCOWOŚCI STRZEBOWISKA, GMINA CISNA**

**Kopia fragmentu rysunku planu ze wskazaniem obszarów objętych zmianą**


uchwalonego Uchwałą nr XL/249/06 Rady Gminy Cisna z dnia 29 maja 2006 r.,  
ogłoszonego w Dzienniku Urzędowym Województwa Podkarpackiego z dnia 14 lipca 2006 r.,  
Nr 83, pozycja 1263.

Załącznik nr 2 do Uchwały Nr ..... Rady Gminy Cisna z dnia ..... r.

SKALA 1:1000

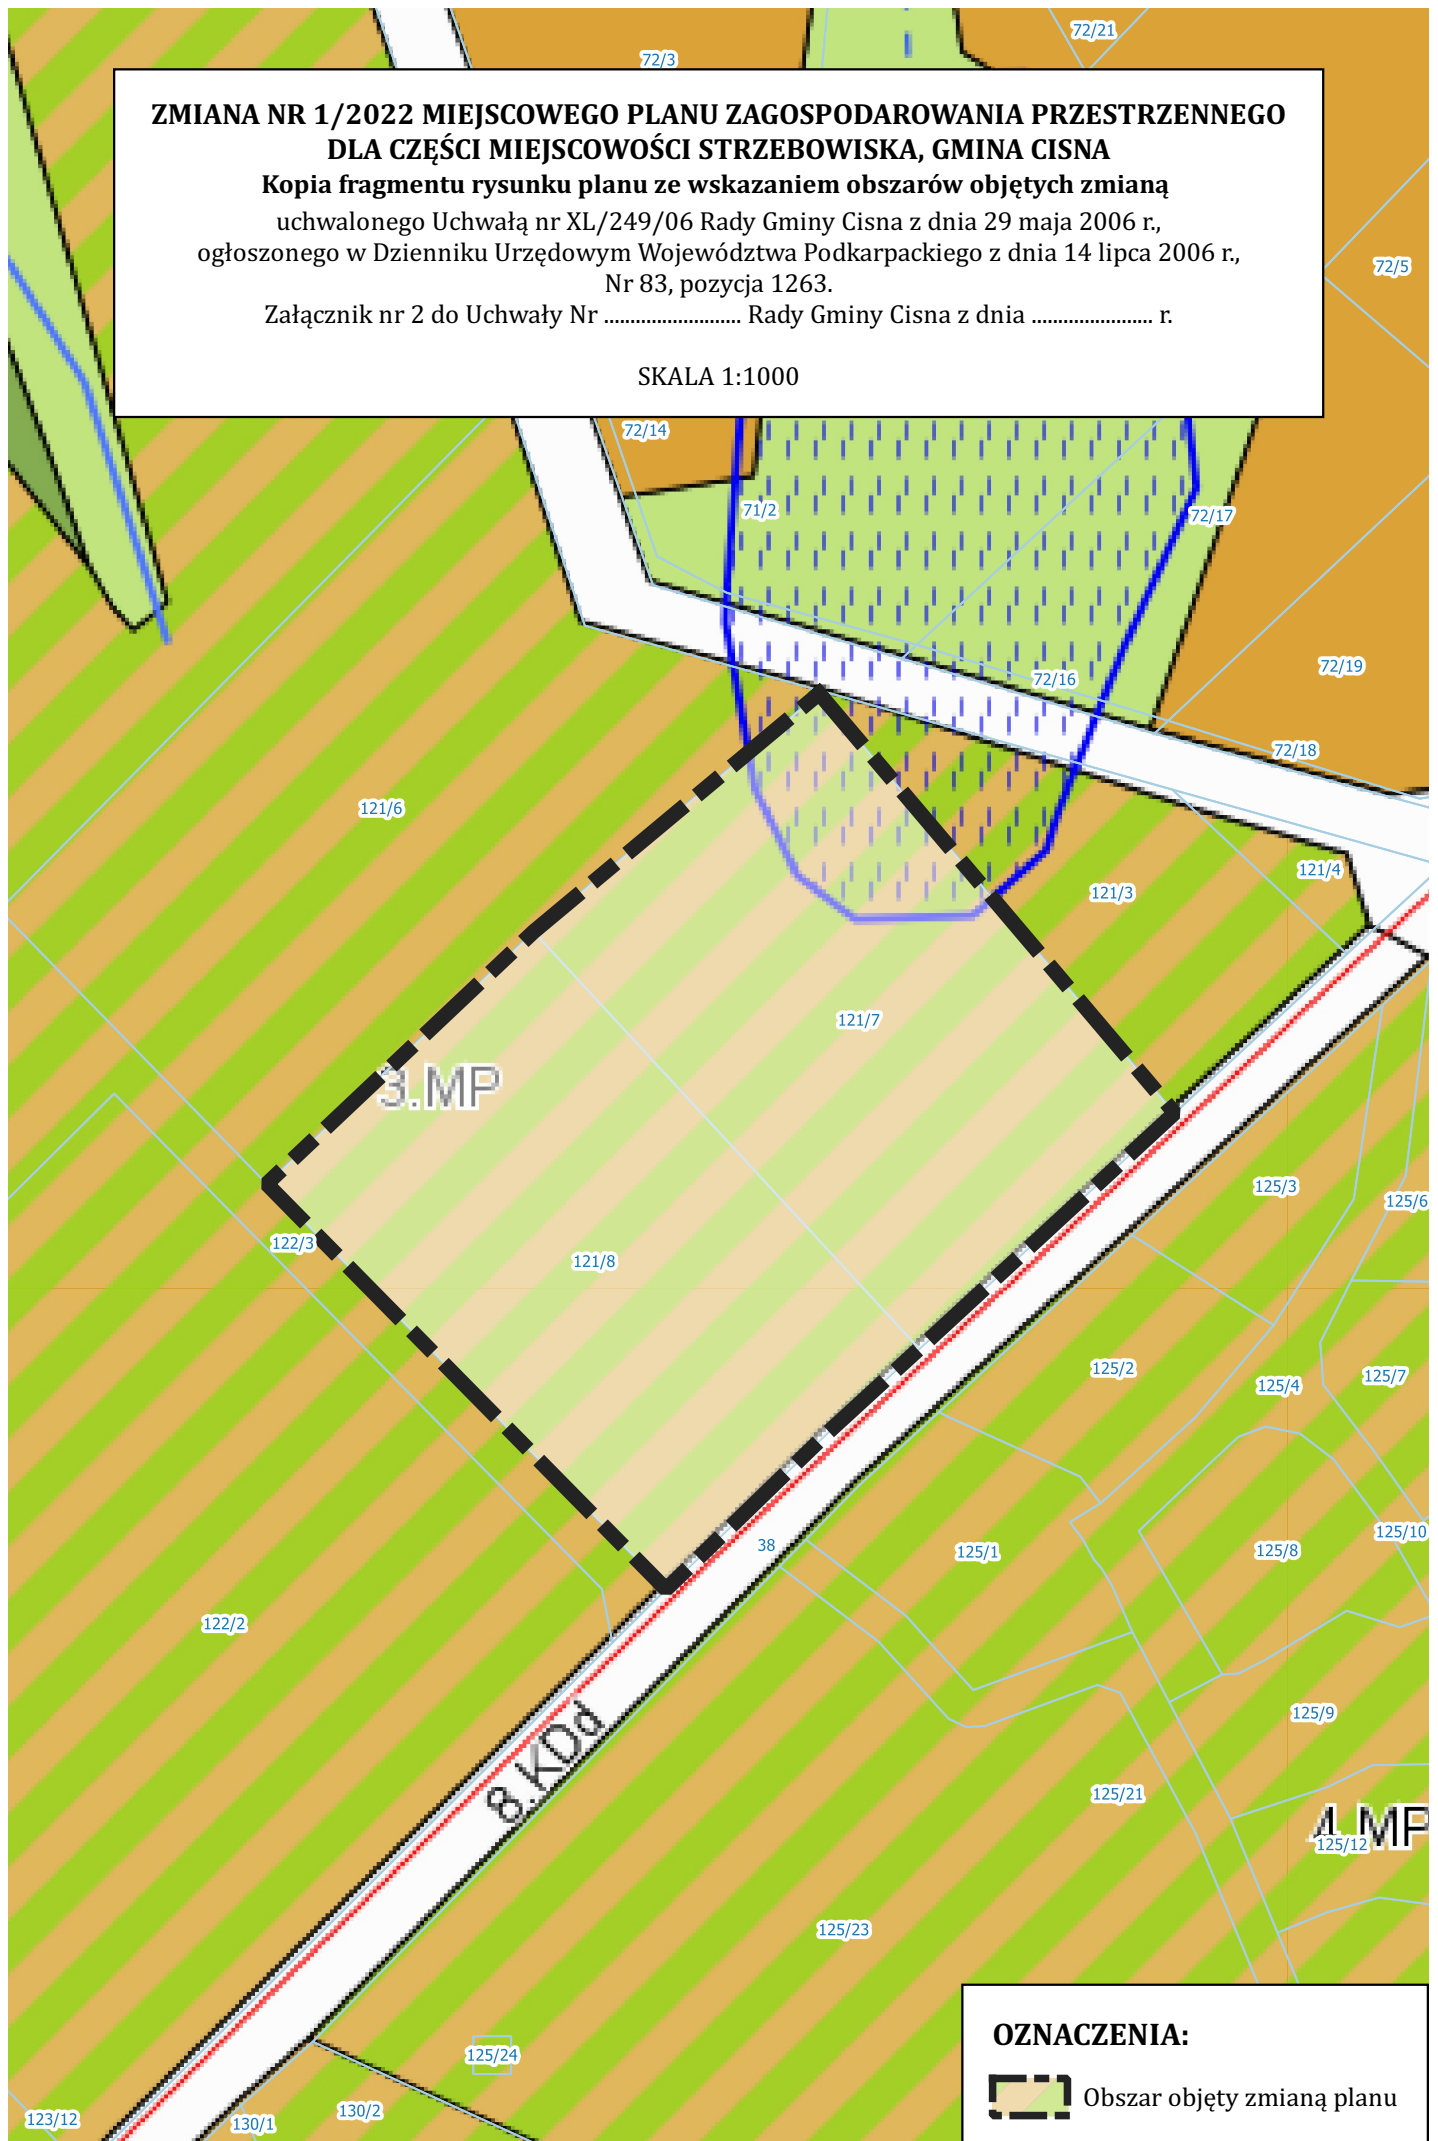

**OZNACZENIA:**

 Obszar objęty zmianą planu