
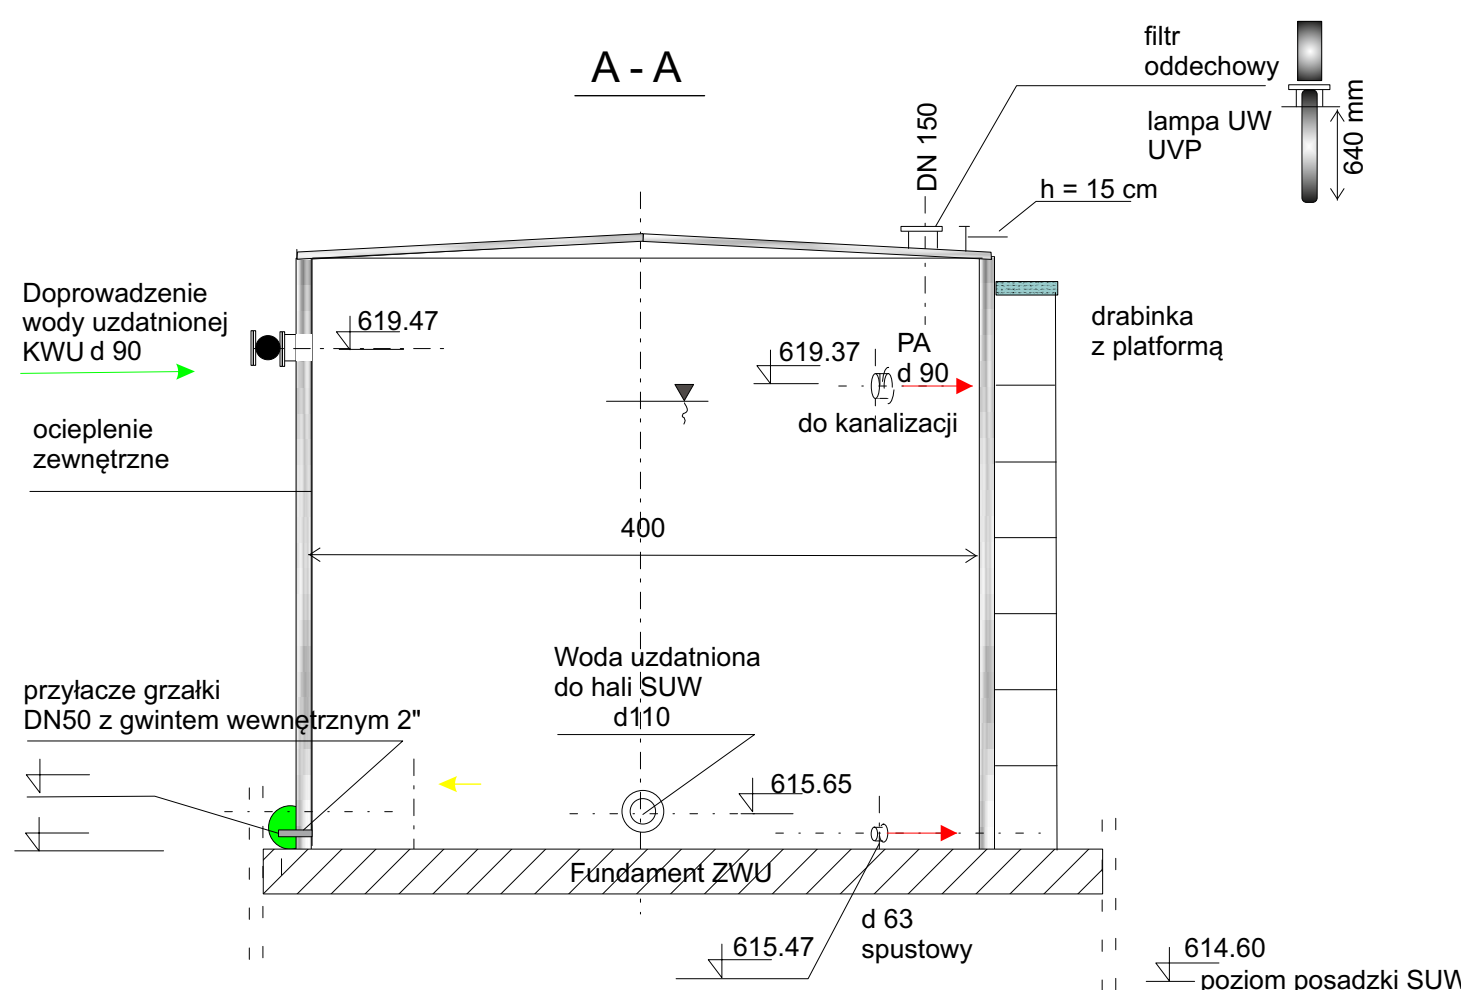
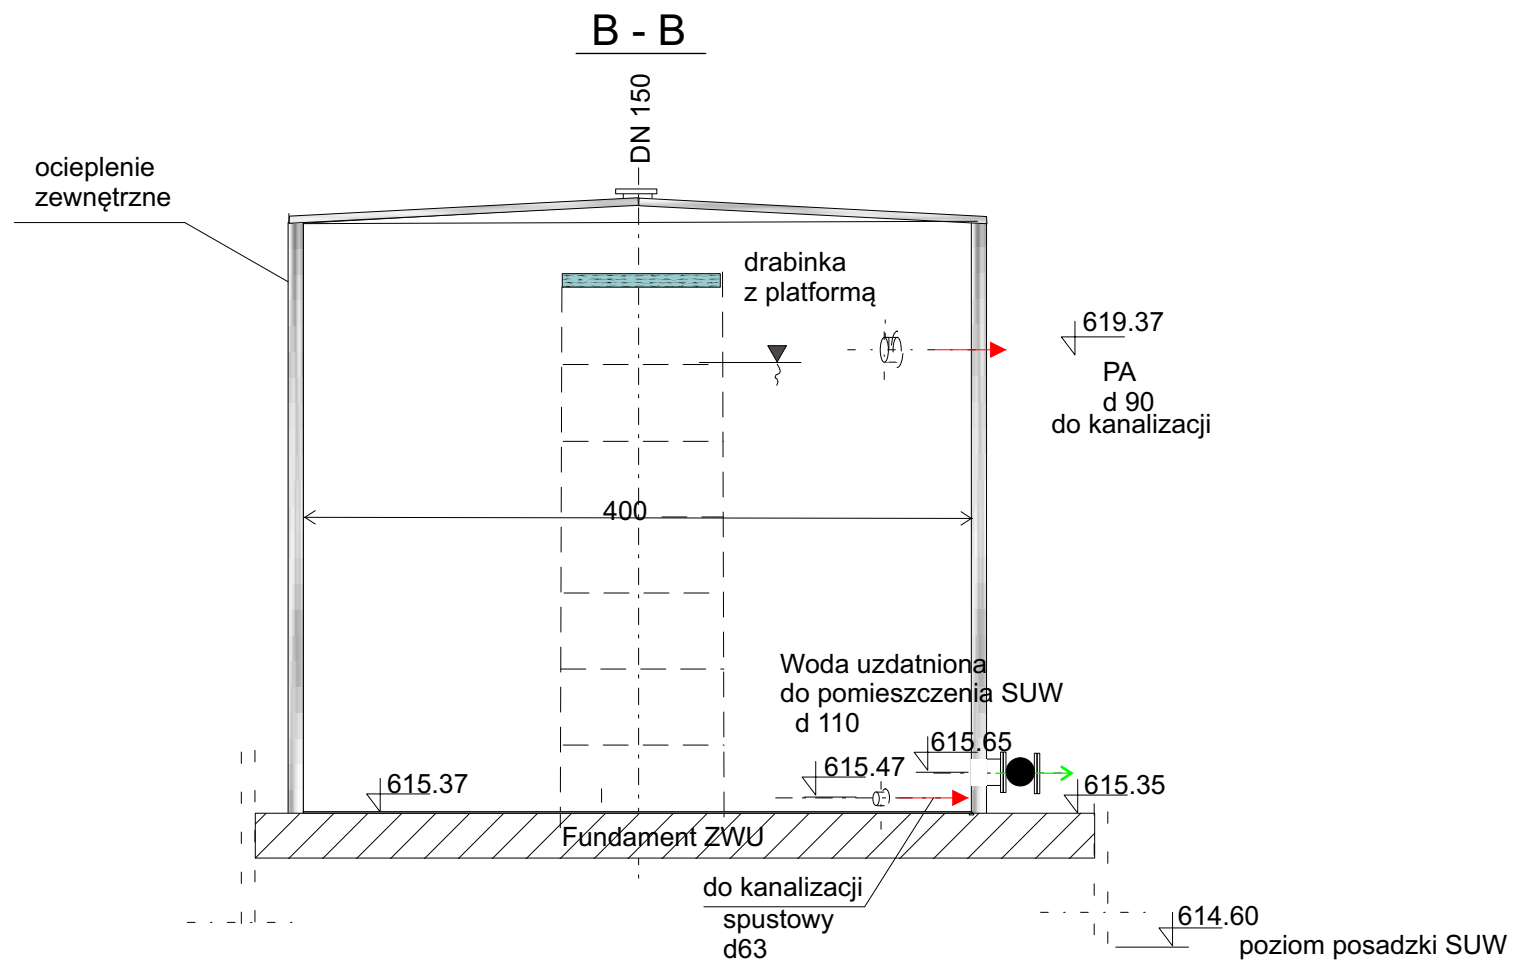


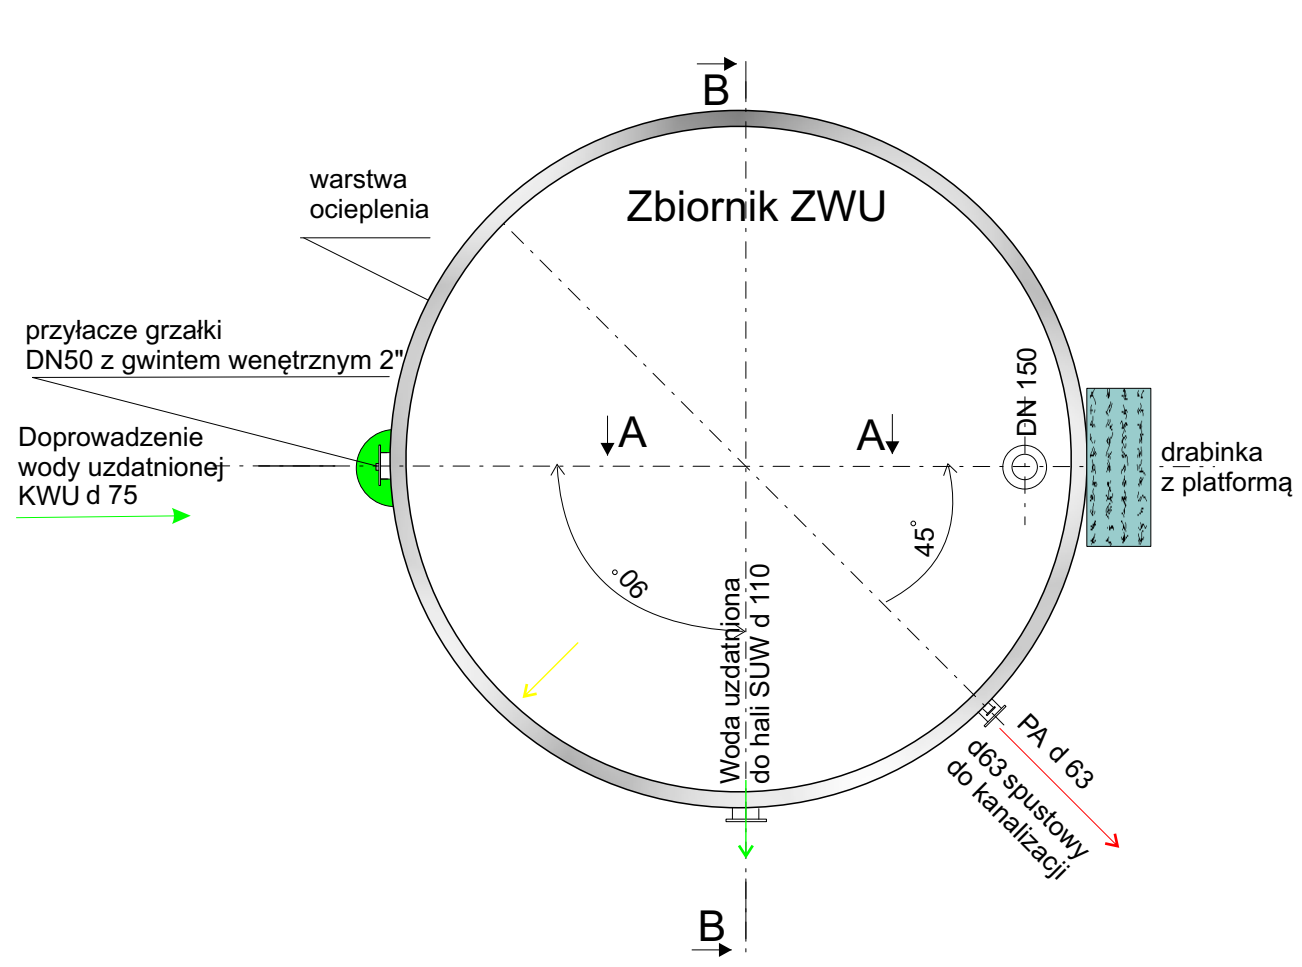

- KWU kolektor wody uzdatnionej j
- ZWU zbiornik wody uzdatnionej
- PA przelew awaryjny
- kompensator rurowy
- Rurociągi**
- woda uzdatniona strzałki koloru zielonego
- popłuczyny strzałki koloru czerwonego

			"P.P. BIPROMAG-1" Gliwice
sierpień 2021	Projektant	_____	
Podpis			
Nazwisko	mgr inż. J. Piechowicz	— _____	
Nr upraw.	nr.444/02- specjalność inst. i sieci sanit.	. _____	
Format:	Gmina Cisna Cisna 49 38-607 Cisna PW		Zastępuje rysunek: -----
A3	Przebudowa i rozbudowa istniejącego ujęcia wody w w miejscowości Smerek		
Skala:	CZĘŚĆ TECHNOLOGICZNA Zbiornik retencyjny wody uzdatnionej ZWU - schemat		Nr rysunku: 480/1/T-10
1 : 50			