

**ZMIANA NR 1/2018 MIEJSCOWEGO PLANU ZAGOSPODAROWANIA PRZESTRZENNEGO „WETLINA 1/2005” W GMINIE CISNA**

uchwalonego Uchwałą Nr VI/22/2007 Rady Gminy w Cisnej z dnia 20 marca 2007 r., ogłoszonego w Dzienniku Urzędowym Województwa Podkarpackiego z dnia 28 maja 2007 r., Nr 43, pozycja 1161, z późn. zm.


**RYСУNEK ZMIANY PLANU**

SKALA 1:1000


SKALA LINIOWA



ZAŁĄCZNIK GRAFICZNY NR 1 DO UCHWAŁY NR ...../...../..... RADY GMINY W CISNEJ Z DNIA ..... r.

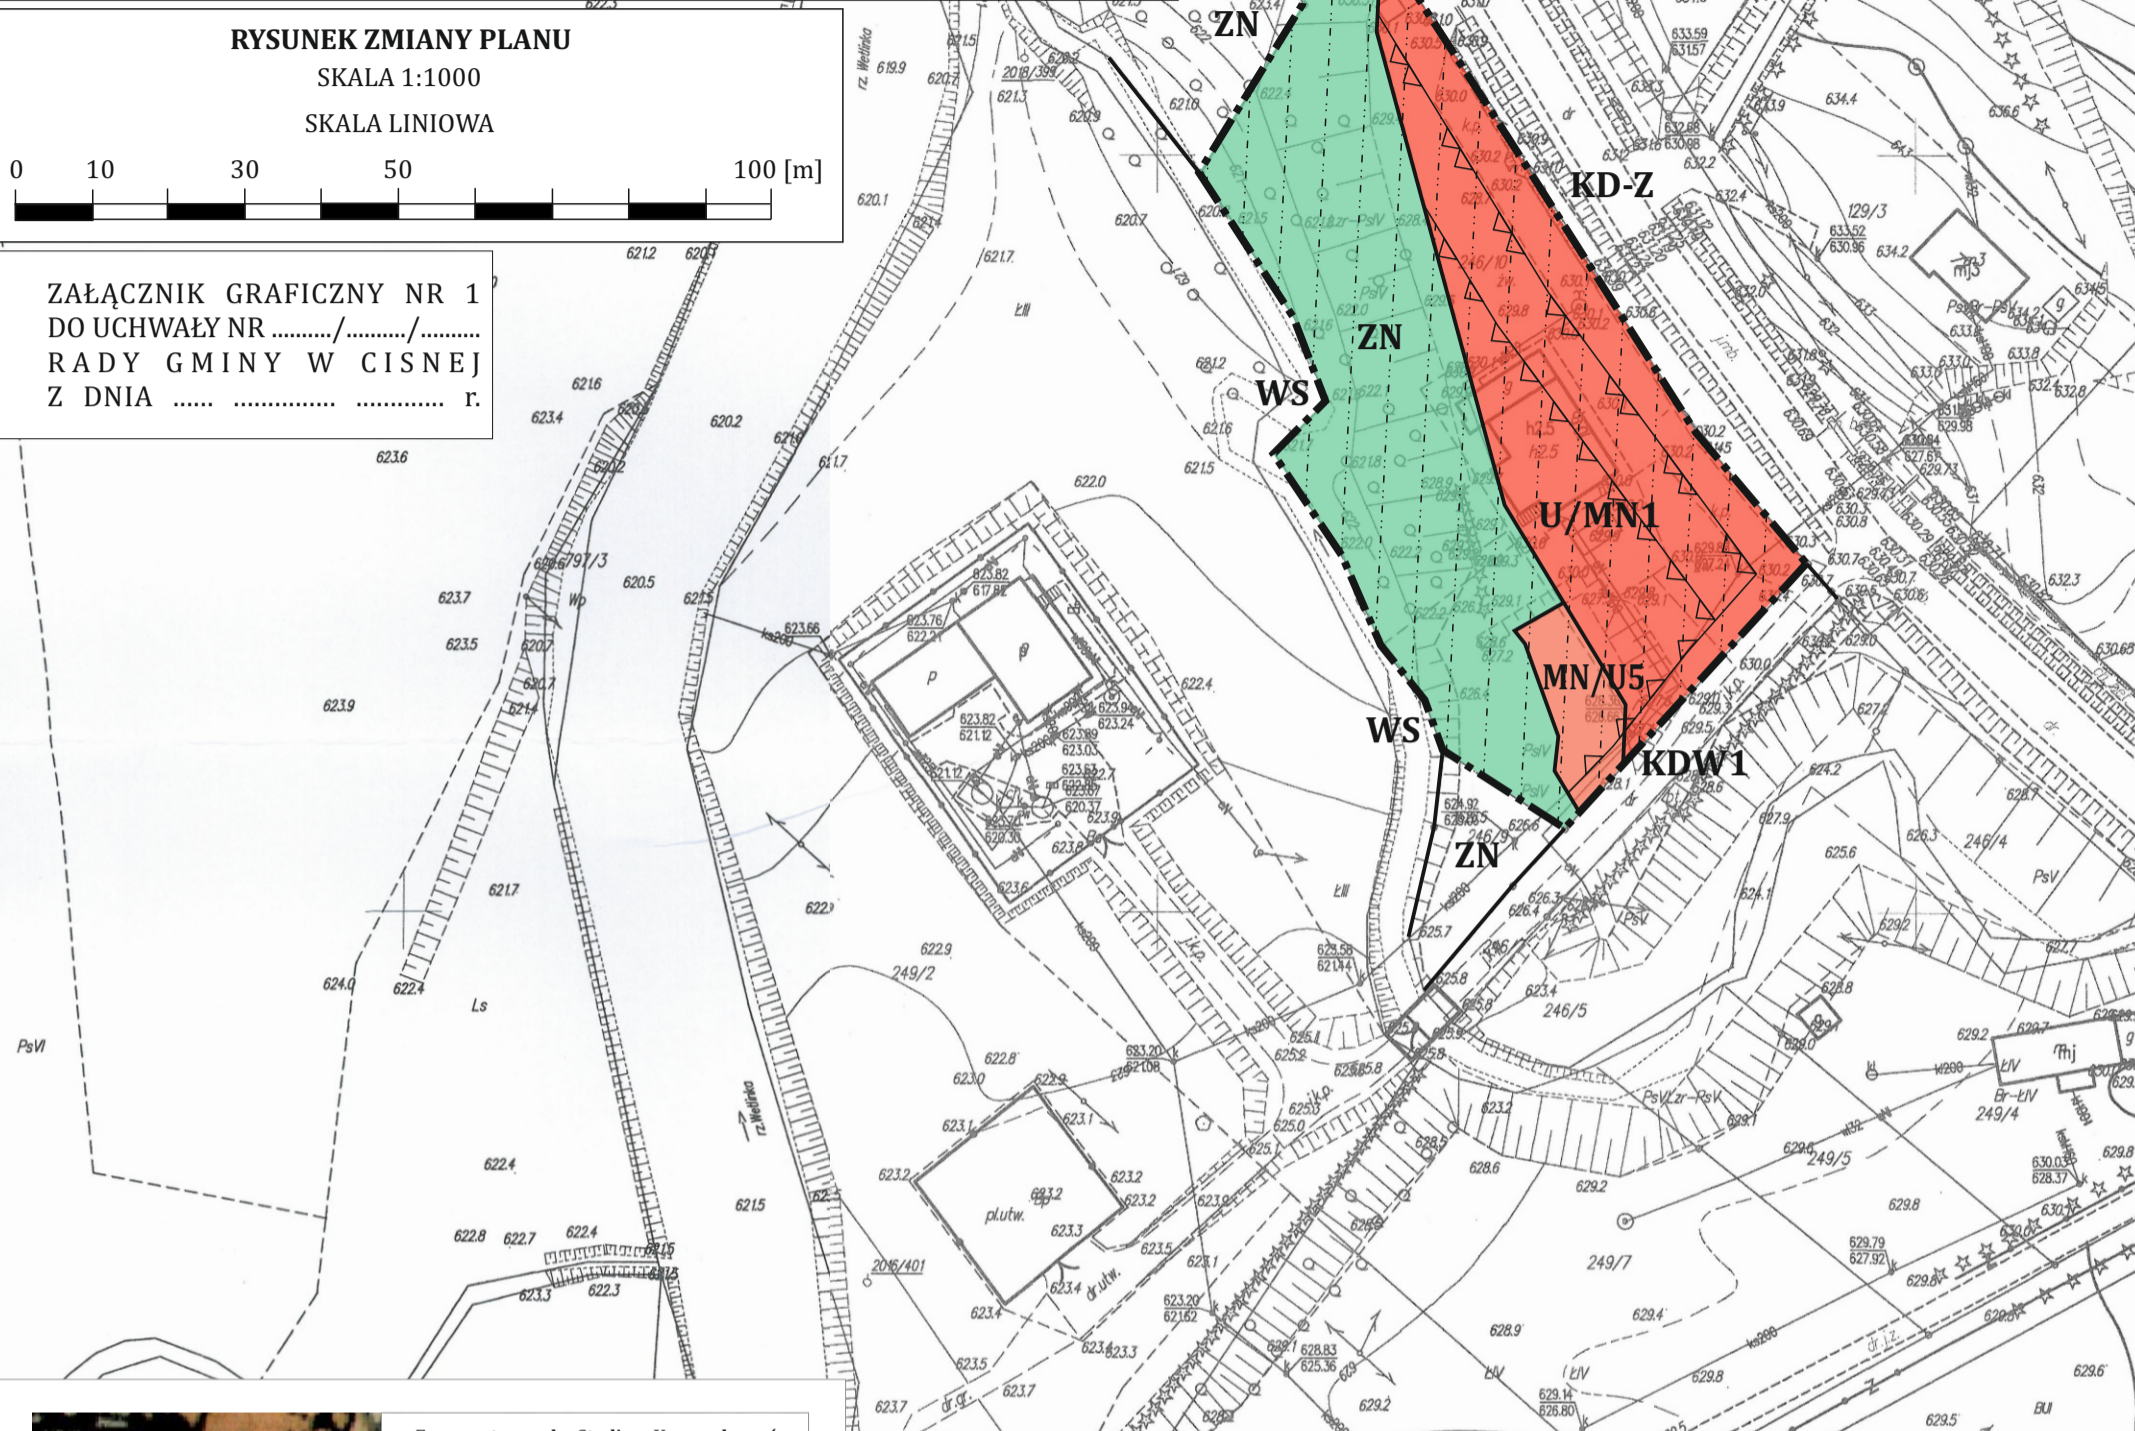

Fragment rysunku Studium Uwarunkowań i Kierunków Zagospodarowania Przestrzennego Gminy Cisna

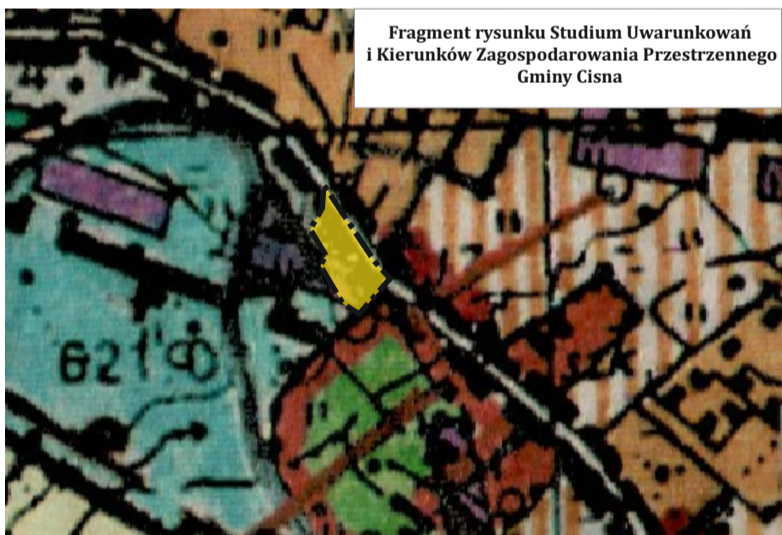

**OZNACZENIA:**



Strefa IIa - potencjalne tereny budownictwa mieszkano-usługowego o niskiej intensywności zabudowy



Korytarz ekologiczny



Obszar Zmiany Nr 1/2018 MPZP „Wetlina 1/2005”

**OBOWIĄZUJĄCE USTALENIA:**

- GRANICA ZMIANY PLANU
- LINIE ROZGRANICZAJĄCE TERENY O RÓŻNYM PRZEZNACZENIU I RÓŻNYCH ZASADACH ZAGOSPODAROWANIA
- NIEPRZEKACZALNA LINIA ZABUDOWY DLA ZABUDOWY MIESZKANIOWEJ
- NIEPRZEKACZALNA LINIA ZABUDOWY DLA ZABUDOWY USŁUGOWEJ
- U/MN1 TEREN ZABUDOWY USŁUGOWEJ I MIESZKANIOWEJ JEDNORODZINNEJ
- MN/U5 TEREN ZABUDOWY MIESZKANIOWEJ JEDNORODZINNEJ ORAZ ZABUDOWY USŁUGOWEJ
- ZN TEREN ZIELENI NIEURZĄDZONEJ

**INFORMACYJNE USTALENIA:**

- STANOWISKO ARCHEOLOGICZNE O SYMBOLU 1 AZP 121-81/5 W GRANICACH ZMIANY PLANU

**WYBRANE USTALENIA PLANU DLA TERENÓW PRZYLEGLYCH:**

- KD-Z** TERENY KOMUNIKACJI - DROGA PUBLICZNA, ZBIORCZA
- KDW1** TERENY KOMUNIKACJI - DROGA WEWNĘTRZNA
- ZN** TERENY ZIELENI NIEURZĄDZONEJ
- WS** TEREN WÓD POWIERZCHNIOWYCH

KOPIA MAPY ZASADNICZEJ	
Oznaczenie kancelaryjne	GN.6642.1.1446.2018
Miejscowość	WETLINA
Jednostka ewidencyjna	identyfikator 182102_2 nazwa CISNA
Obszar ewidencyjny	identyfikator 182102_2.0015 nazwa WETLINA
Arkusz mapy:	Skala mapy 1:1000
Nazwa układu współrzędnych	prostokątnych płaskich 2000 strefa 7 wysokości Kransztadt '86
Niniejsza mapa nie może służyć do celów projektowych	

Poświadczam zgodność niniejszej kopii z treścią materiału państwowego zasobu geodezyjnego i kartograficznego

Organ prowadzący państwowy zasób geodezyjny i kartograficzny: **STAROSTA LESKI**

Nazwa materiału zasobu: *mapa zasadnicza*

Identyfikator ewidencyjny materiału zasobu: **P. 1821**

Data wykonania kopii: *2018-11-07*

Imię, nazwisko i podpis osoby reprezentującej organ: *[Signature]*

**Z up. STAROSTY**  
*inż. Helena Szal*  
Inspektor w Wydziale Geodezji,  
Katastru i Nieruchomości