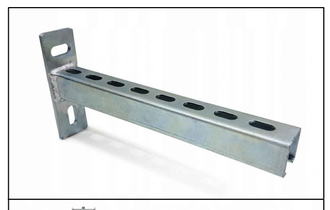

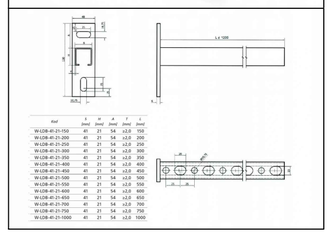

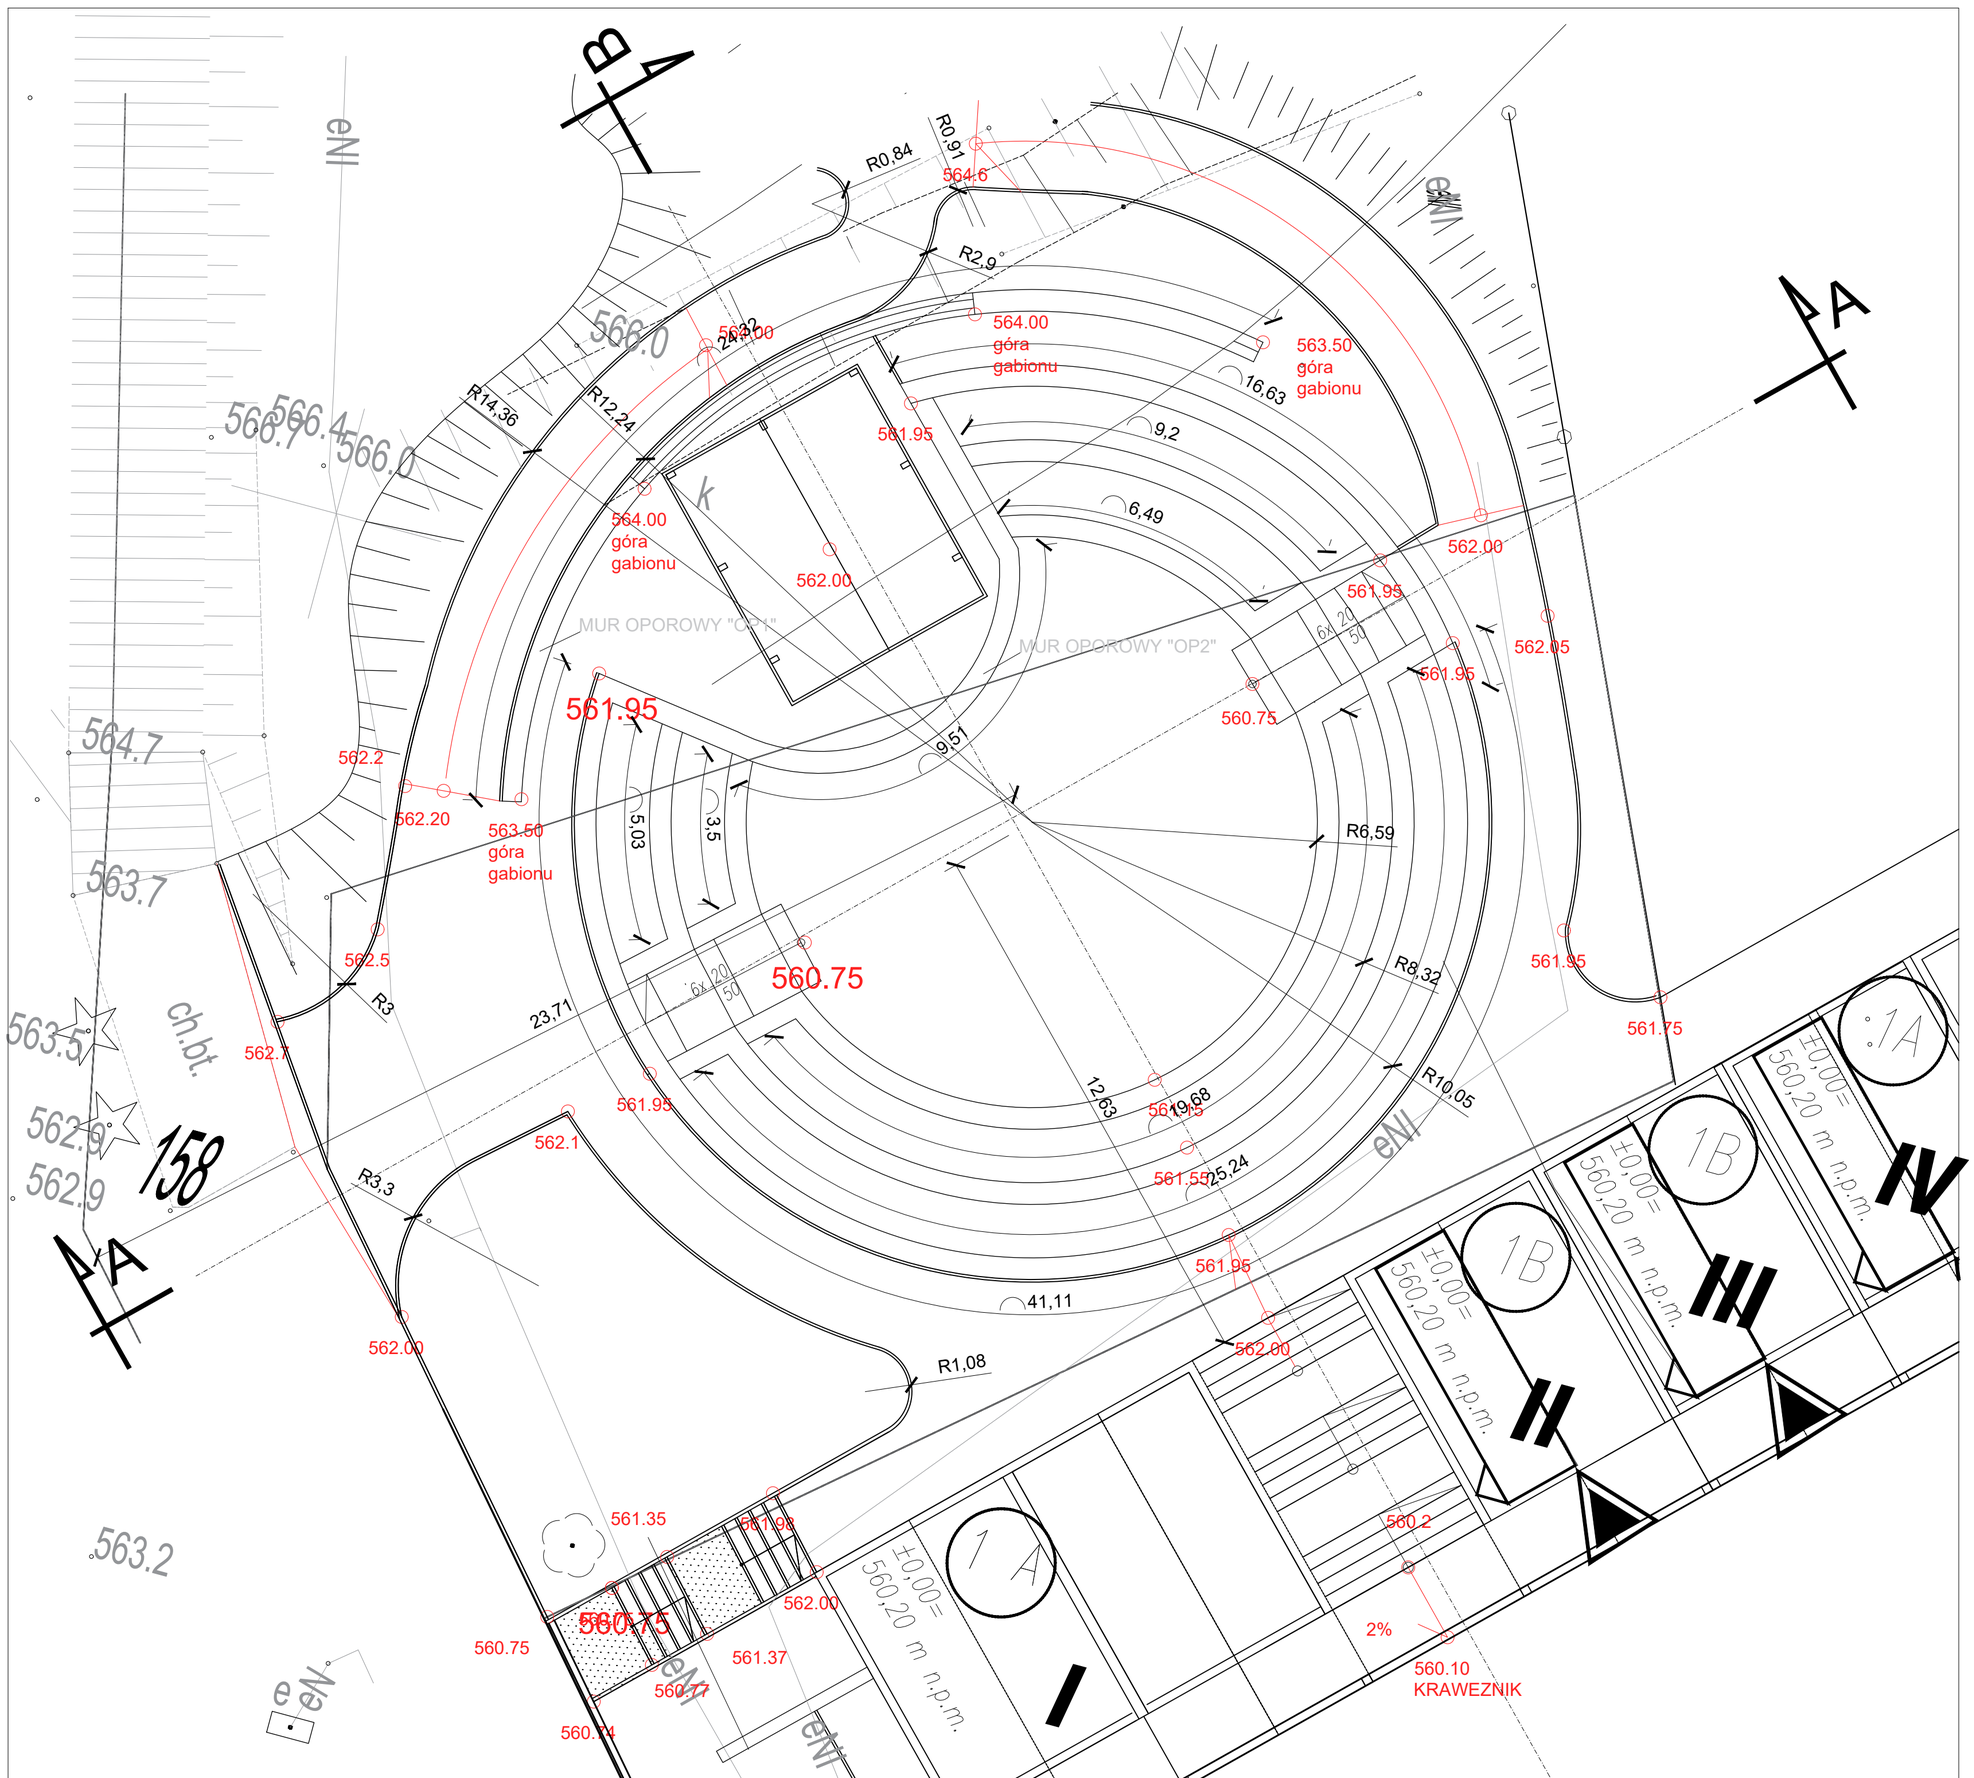

PRZEKRÓJ A-A

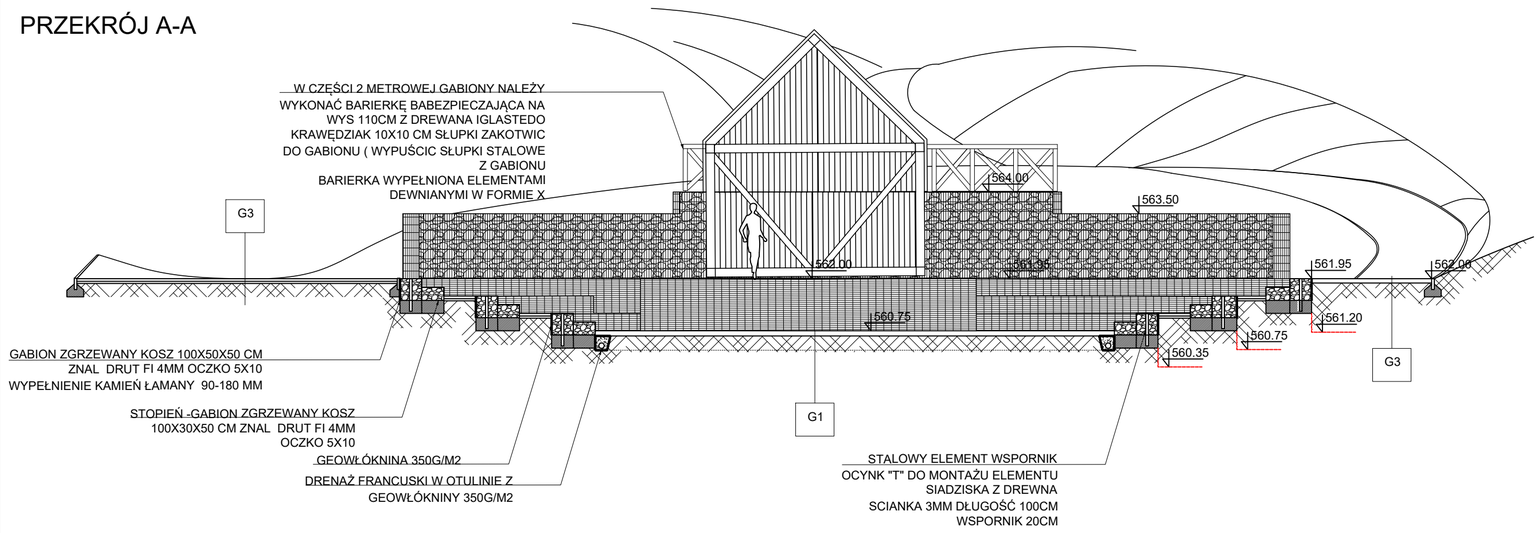

BUDOWA I MONTAŻ KOSZA GABIONOWEGO

PRZEKRÓJ B-B

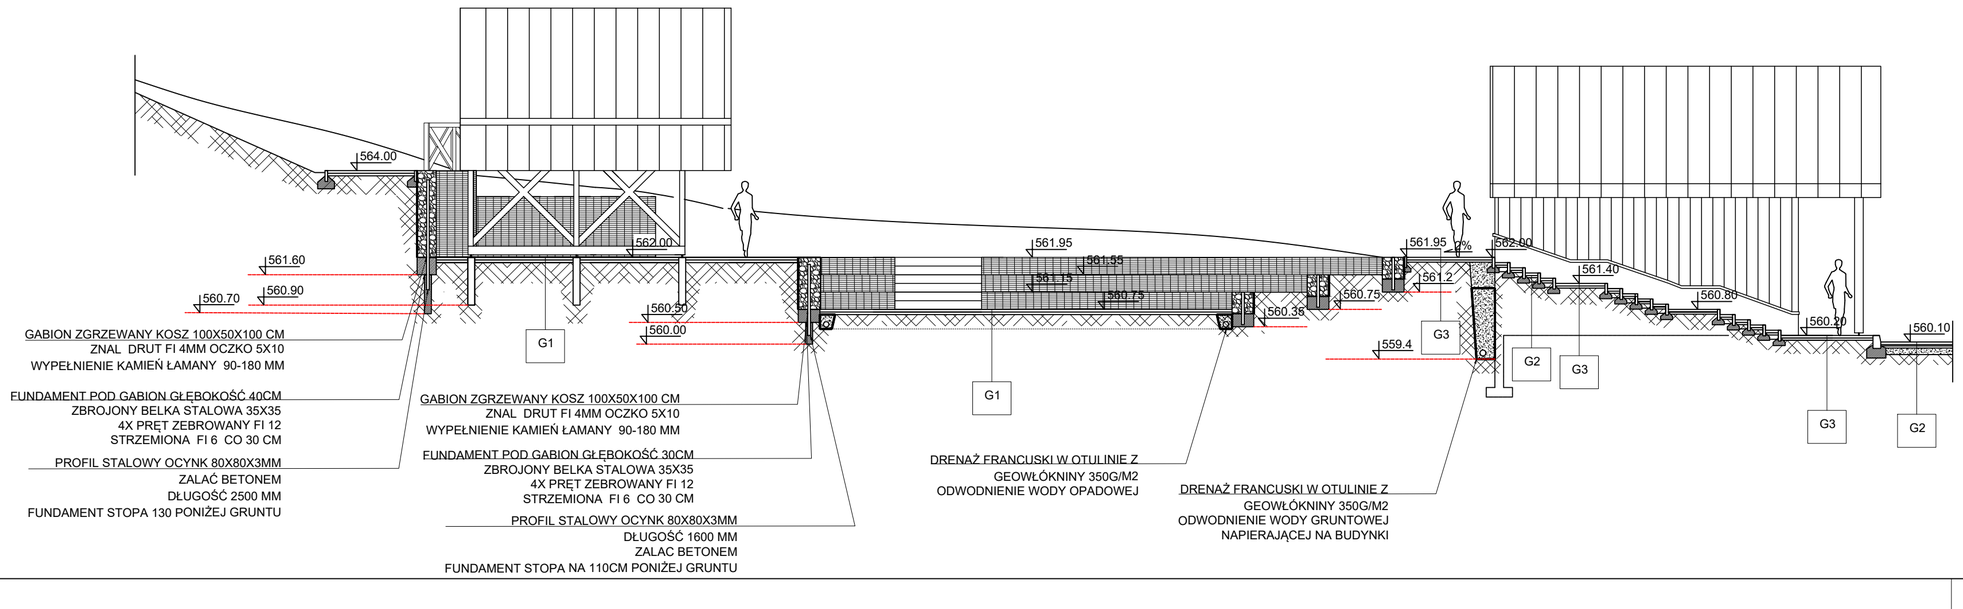

G1	1. ZIEMIA URODZAJNA MIESZANKA PRZEPUSZCZALNA; ziemia 50%/ torf odkwaszony 20%/ piasek 230%	15 CM
	2. GRUNT RODZIMY ZAGĘSZCONY MECHANICZNIE	3 CM

G2	KOSTKA BETONOWA SZARA	6 CM
	2. PODSYPKA 0-5MM	3 CM
	3. KRUSZYWO ŁAMANE 16-32MM	15 CM
	4. GEOWŁÓKNINA 350G/M2	

G3	KRATA TTE Z NAWIERZCHNIA 6 CM KOSTKA BRUKOWA	6 CM
	2. KRUSZYWO 2-5mm	10 CM
	3. KRUSZYWO ŁAMANE 16-32MM	15 CM
	4. GEOWŁÓKNINA 350G/M2	

PRO-WIZJA
PRACOWNIA PROJEKTOWA

Al. kasztanowa 44a
30-383 Kraków
lukaszantonow@gmail.com
tel. 660479170

INWESTOR: GM. CISNA

STADIUM: PROJEKT ZAGOSPODAROWANIA TERENU

ZADANIE: PROJEKT ZAGOSPODAROWANIA TERENU CENTRUM CISNEJ REMONT WZGÓRZA PARKOWEGO ORAZ TERENU PARKINGU

BRANZA: AK

SKALA: 1:100

TYTUŁ: AMFITEATR- RZUT-PERZEKROJE

NR RYSUNKU: ZT-07

IMIĘ I NAZWISKO:

DATA: 04.2021

PODPIS:

PROJEKTANT:
mgr inż. arch. Anna Dzwoniarska - Wisz
MPDIA/070/2008
mgr inż.arch ŁUKASZ ANTONOW

OPRACOWAŁ: mgr inż.arch ŁUKASZ ANTONOW