


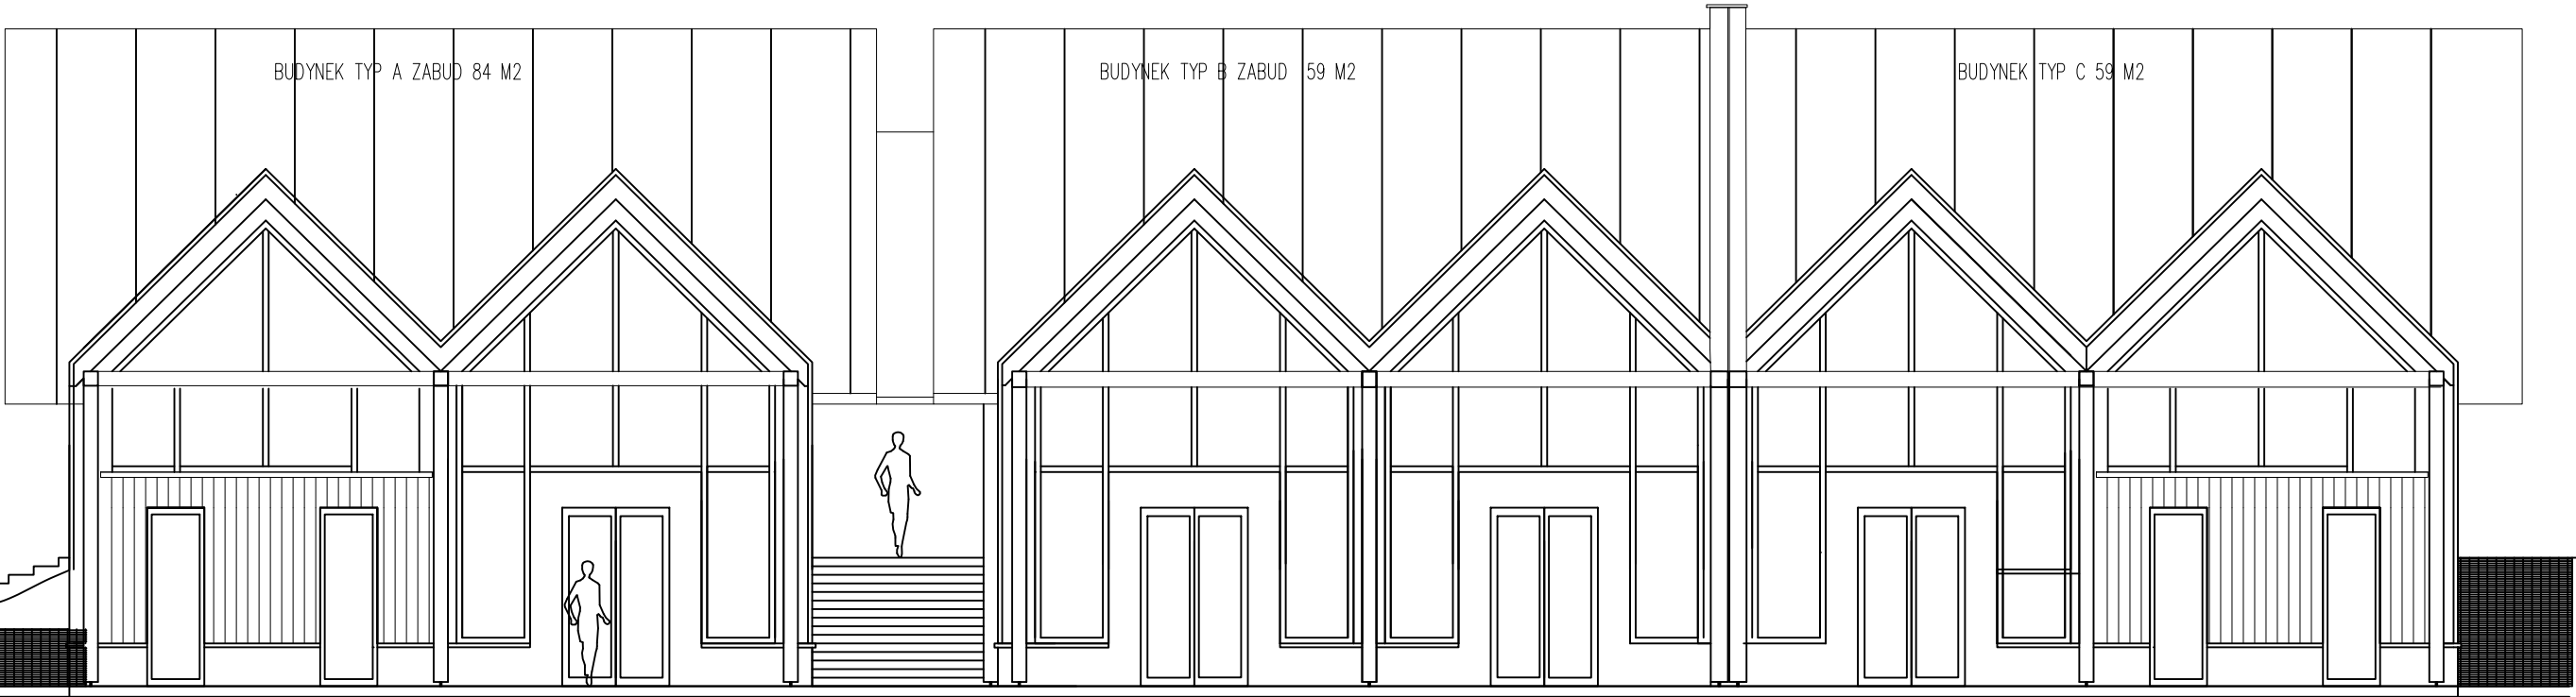

Temat opracowania: NADBUDOWA BUDYNKU SZALETÓW GMINNYCH NA CELE INFORMACJI TURYSTYCZNEJ GM. CISNA		
Inwestor: GM CISNA		
Adres Inwestycji: GM CISNA		
Faza opracowania: PROJEKT KONCEPCYJNY		
inż. arch. Łukasz Antonow		
Tytuł rys.: KONCEPCJA ARCHITEKTONICZNA BUDYNKI USŁUGOWE W ZABUD. PIERZEJOWEJ ELEWACJA		
nr rys. A-07	skala. 1:100	data. 04.2021