

**OBWIESZCZENIE
Wójta Gminy Cisna
z dnia 30 listopada 2022r.**

w sprawie przystąpienia do sporządzenia Zmiany:

1. Nr 1/2022 Miejscowego Planu Zagospodarowania Przestrzennego dla części miejscowości STRZEBOWISKA, gmina Cisna uchwalonego uchwałą Nr XL/249/06 Rady Gminy Cisnej z dnia 29 maja 2006r., zmienionego uchwałą Nr XLIII/215/2018 Rady Gminy Cisna z dnia 31 lipca 2018r.
2. Nr 1/2022 Miejscowego Planu Zagospodarowania Przestrzennego „WETLINA 1/2005” w gminie Cisna, uchwalonego uchwałą Nr VI/22/2007 Rady Gminy w Cisnej z dnia 20 marca 2007r., zmienionego uchwałą Nr XXX/116/2013 Rady Gminy w Cisnej z dnia 27 marca 2013r., zmienionego uchwałą Nr XXVIII/165/2021 Rady Gminy w Cisnej z dnia 15 stycznia 2021r.

Na podstawie art. 17 pkt 1 ustawy z dnia 27 marca 2003r., o planowaniu i zagospodarowaniu przestrzennym (*j.t. Dz. U. z 2022r., poz. 503 z późn. zm.*) oraz art. 39 ust. 1 ustawy z dnia 3 października 2008r., o udostępnianiu informacji o środowisku i jego ochronie, udziale społeczeństwa w ochronie środowiska oraz ocenach oddziaływania na środowisko (*j.t. Dz. U. z 2022r., poz. 1029 z późn. zm.*),

zawiadamiam

o podjęciu przez Radę Gminy Cisna Uchwały:

1. Nr XLVII/274/2022 z dnia 30 sierpnia 2022r w sprawie przystąpienia do sporządzenia Zmiany Nr1/2022 Miejscowego Planu Zagospodarowania Przestrzennego dla części miejscowości STRZEBOWISKA, gmina Cisna uchwalonego uchwałą Nr XL/249/06 Rady Gminy Cisnej z dnia 29 maja 2006r., zmienionego uchwałą Nr XLIII/215/2018 Rady Gminy Cisna z dnia 31 lipca 2018r.
2. Nr XLVII/275/2022 z dnia 30 sierpnia 2022r w sprawie przystąpienia do sporządzenia Zmiany Nr 1/2022 Miejscowego Planu Zagospodarowania Przestrzennego „WETLINA 1/2005” w gminie Cisna, uchwalonego uchwałą Nr VI/22/2007 Rady Gminy w Cisnej z dnia 20 marca 2007r., zmienionego uchwałą Nr XXX/116/2013 Rady Gminy w Cisnej z dnia 27 marca 2013r., zmienionego uchwałą Nr XXVIII/165/2021 Rady Gminy w Cisnej z dnia 15 stycznia 2021r.

Zainteresowani mogą składać wnioski do wyżej wymienionego opracowania Zmiany MPZP, na zasadach określonych w przepisach ustawy z dnia 27 marca 2003r., o planowaniu i zagospodarowaniu przestrzennym (*j.t. Dz. U. z 2022r., poz. 503 z późn. zm.*) oraz ustawy z dnia 3 października 2008r., o udostępnianiu informacji o środowisku i jego ochronie, udziale społeczeństwa w ochronie środowiska oraz ocenach oddziaływania na środowisko (*j.t. Dz. U. z 2022r., poz. 1029 z późn. zm.*).

Wnioski należy składać na piśmie w Urzędzie Gminy Cisna, 38-607 Cisna, pokój Nr 12 piętro I, w terminie 21 dni od dnia ogłoszenia tj. do dnia 21 grudnia 2022r.

Jako wniesione na piśmie uznaje się również uwagi i (wnioski) wniesione w formie elektronicznej na adres ePUAP : /1821022/SkrytkaESP

za pomocą elektronicznej skrzynki podawczej w rozumieniu przepisów ustawy z dnia 17 lutego 2005r., o informatyzacji działalności podmiotów realizujących zadania publiczne (*j.t. Dz. U. z 2021r., poz. 670 z późn. zm.*):

1. opatrzone kwalifikowanym podpisem elektronicznym albo
2. opatrzone podpisem potwierdzonym profilem zaufanym ePUAP

Wnioski mogą być również składane ustnie do protokołu lub za pomocą środków komunikacji elektronicznej bez konieczności opatrywania ich kwalifikowanym podpisem elektronicznym, o którym mowa w ustawie z dnia 5 września 2016r. o usługach zaufania oraz identyfikacji elektronicznej (*j.t. Dz. U. z 2020r., poz. 1173 z późn. zm.*), na adres: sekretariat@gminacisna.pl

Wniosek powinien zawierać nazwisko, imię, nazwę i adres wnioskodawcy, przedmiot wniosku oraz oznaczenie nieruchomości, której dotyczy.

Wójt Gminy Cisna

mgr Renata Szczepańska

**UCHWAŁA NR XLVII/274/2022
RADY GMINY CISNA
z dnia 30 sierpień 2022 r**

w sprawie przystąpienia do sporządzenia Zmiany Nr 1/2022 Miejscowego Planu Zagospodarowania Przestrzennego dla części miejscowości STRZEBOWISKA, gmina Cisna uchwalonego uchwałą Nr XL/249/06 Rady Gminy Cisnej z dnia 29 maja 2006r., zmienionego uchwałą Nr XLIII/215/2018 Rady Gminy Cisna z dnia 31 lipca 2018r.,

Na podstawie art. 18 ust. 2 pkt 15 ustawy z dnia 8 marca 1990r., o samorządzie gminnym (*j.t. Dz. U. z 2021r., poz. 1372 z późn. zm.*) oraz art. 14 ust. 1, ust. 2, ust. 4 ustawy z dnia 27 marca 2003r., o planowaniu i zagospodarowaniu przestrzennym (*j.t. Dz. U. z 2022r., poz. 503*).

**Rada Gminy Cisna
uchwala, co następuje:**

§1

Przystąpić do sporządzenia Zmiany Nr 1/2022 Miejscowego Planu Zagospodarowania Przestrzennego dla części miejscowości STRZEBOWISKA, gmina Cisna uchwalonego uchwałą Nr XL/249/06 Rady Gminy Cisnej z dnia 29 maja 2006r., zmienionego uchwałą Nr XLIII/215/2018 Rady Gminy Cisna z dnia 31 lipca 2018r.

§2

Przedmiotem Zmiany Nr 1/2022 Miejscowego Planu Zagospodarowania Przestrzennego dla części miejscowości STRZEBOWISKA, gmina Cisna, jest:

- 1) zmiana przeznaczenia terenu obejmującego działki nr ew. 121/7 i nr ew. 121/8 obręb Strzebowiska oznaczone symbolem „3.MP” tereny zabudowy pensjonatowej, na tereny zabudowy mieszkaniowej jednorodzinnej, rekreacji indywidualnej i pensjonatowej, w granicach oznaczonych na załączniku graficznym Nr 1 do niniejszej uchwały, linią przerywana w kolorze fioletowym,
- 2) zmiana przeznaczenia terenu obejmującego część działki nr ew. 112 obręb Strzebowiska oznaczonej symbolem „1.MP” – tereny zabudowy pensjonatowej, na tereny zabudowy mieszkaniowej jednorodzinnej, rekreacji indywidualnej i pensjonatowej, w granicach oznaczonych na załączniku graficznym Nr 2 do niniejszej uchwały, linią przerywaną w kolorze fioletowym.

§3

Wykonanie uchwały zleca się Wójtowi Gminy Cisna


§4


Uchwała wchodzi w życie z dniem podjęcia.

ZALĄCZNIK GRAFICZNY NR 1
DO UCHWAŁY NR XLVII/274/2022.....
RADY GMINY CISNA
Z DNIA...30.SIERPIEŃ 2022.R.....



OZNACZENIA:

 Granice terenu objętego uchwałą o przystąpieniu do sporządzenia ZMIANY NR 1/2022 MIEJSCOWEGO PLANU ZAGOSPODAROWANIA PRZESTRZENNEGO DLA CZĘŚCI MIEJSCOWOŚCI STRZEBOWISKA, Gmina Cisna

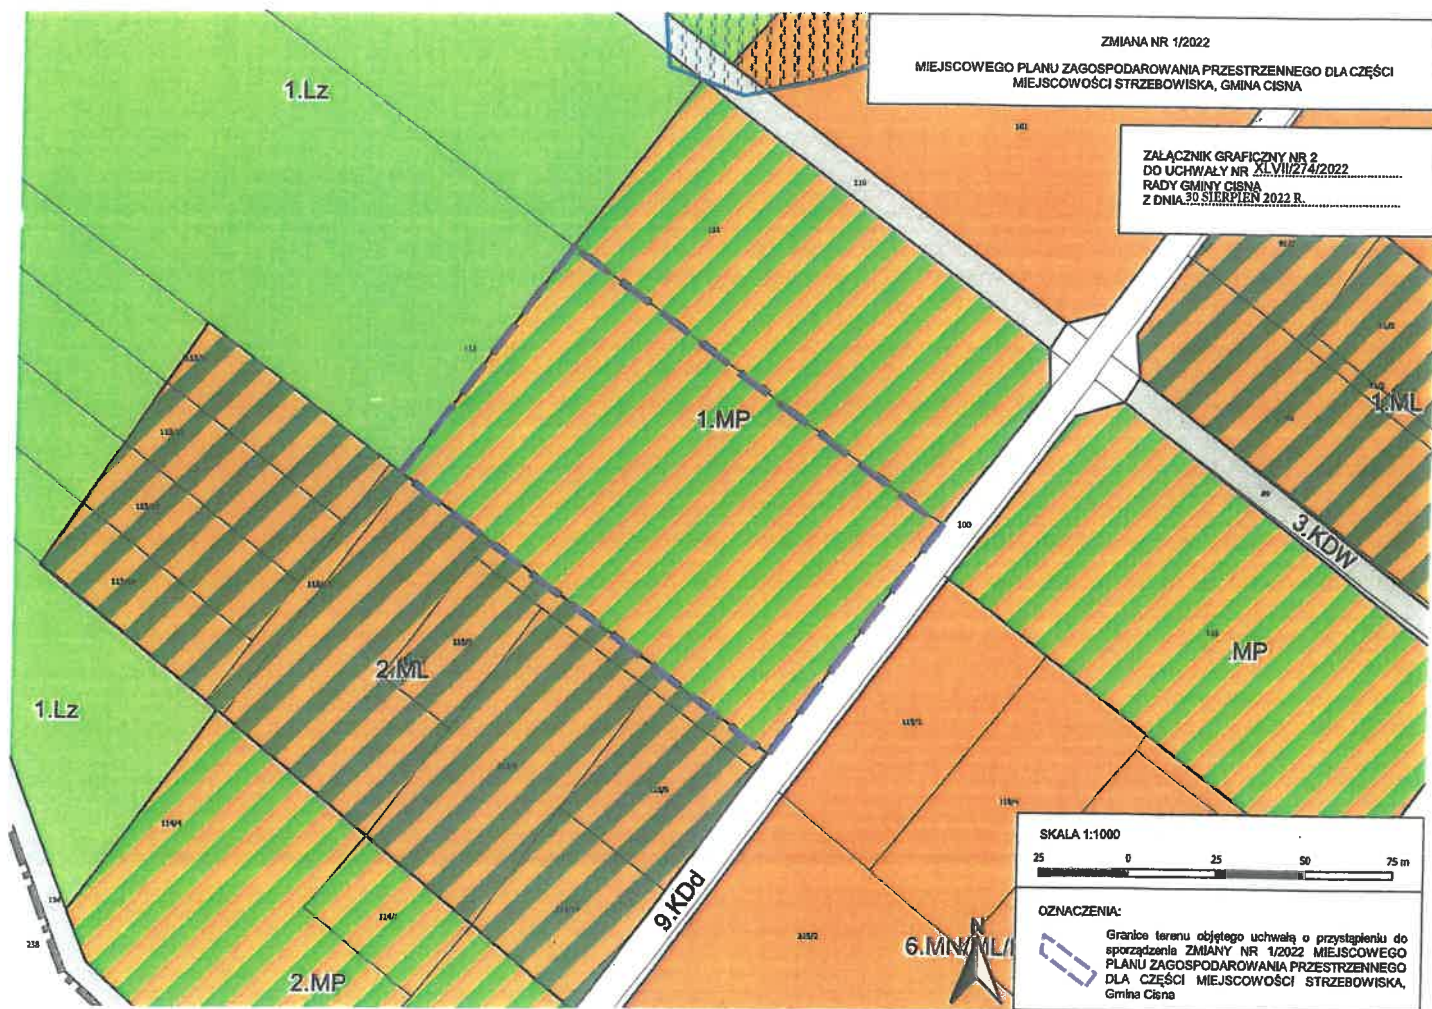

PRZEWODNICZĄCY
Rady Gminy Cisna
Bajorek
Bogusław Bajorek

URZĄD GMINY CISNA
38-607 CISNA 49
pow. leski
woj. podkarpackie
tel.134686338, tel.134686307

LA ISODIAGNÓZ I ORYGINAŁEM
30. LIS. 2022

Z up. WÓJTA
Wierzbicki
mgr inż. Krzysztof Wierzbicki
Kierownik Referatu Gospodarki Gruntami
i Budownictwa

UCHWAŁA NR XLVII/275/2022 r.
RADY GMINY CISNA
z dnia 30 sierpień 2022 r.

w sprawie przystąpienia do sporządzenia Zmiany Nr 1/2022 Miejscowego Planu Zagospodarowania Przestrzennego „WETLINA 1/2005” w gminie Cisna, uchwalonego uchwałą Nr VI/22/2007 Rady Gminy w Cisnej z dnia 20 marca 2007r., zmienionego uchwałą Nr XXX/116/2013 Rady Gminy w Cisnej z dnia 27 marca 2013r., zmienionego uchwałą Nr XXVIII/165/2021 Rady Gminy w Cisnej z dnia 15 stycznia 2021r.

Na podstawie art. 18 ust. 2 pkt 15 ustawy z dnia 8 marca 1990r., o samorządzie gminnym (*j.t. Dz. U. z 2021r., poz. 1372 z późn. zm.*) oraz art. 14 ust. 1, ust. 2, ust. 4 ustawy z dnia 27 marca 2003r., o planowaniu i zagospodarowaniu przestrzennym (*j.t. Dz. U. z 2022r., poz. 503*).

**Rada Gminy Cisna
uchwala, co następuje:**

§1

Przystąpić do sporządzenia Zmiany Nr 1/2022 Miejscowego Planu Zagospodarowania Przestrzennego „WETLINA 1/2005” w gminie Cisna, uchwalonego uchwałą Nr VI/22/2007 Rady Gminy w Cisnej z dnia 20 marca 2007r., zmienionego uchwałą Nr XXX/116/2013 Rady Gminy w Cisna z dnia 27 marca 2013r., zmienionego uchwałą Nr XXVIII/165/2021 Rady Gminy Cisna z dnia 15 stycznia 2021r.

§2

Przedmiotem Zmiany Nr 1/2022 Miejscowego Planu Zagospodarowania Przestrzennego, „WETLINA 1/2005” w gminie Cisna, jest zmiana zapisów dla terenu oznaczonego symbolem MN/U1, zawartych w § 8 ust. 13 pkt 9 lit. f), w zakresie wysokości budynków mieszkalnych, usługowych, pensjonatowych maksymalnie 11,0m (w głównej kalenicy) od strony przy stokowej budynku, w konturze oznaczonym na załączniku graficznym Nr 1 do niniejszej uchwały linią przerywaną koloru fioletowego.

§3

Wykonanie uchwały zleca się Wójtowi Gminy Cisna.

§4

Uchwała wchodzi w życie z dniem podjęcia.

PRZEWODNICZĄCY
Rady Gminy Cisna
Bajorek
Bogusław Bajorek

RADA
GMINY CISNA

ZMIANA NR 1/2022

MIEJSCOWEGO PLANU ZAGOSPODAROWANIA PRZESTRZENNEGO „WETLINA 1/2005”
W GMINIE CISNA

ZALĄCZNIK GRAFICZNY NR 1
DO UCHWAŁY NR XLVII/275/2022.....
RADY GMINY CISNA
Z DNIA 30 SIERPIEŃ 2022 R.....



SKALA 1:1000



OZNACZENIA:



Granice terenu objętego uchwałą o przystąpieniu do sporządzenia
ZMIANY NR 1/2022 MIEJSCOWEGO PLANU ZAGOSPODAROWANIA
PRZESTRZENNEGO „WETLINA 1/2005” w gminie Cisna

Bogusław Bajorek
Rady Gminy Cisna
Bogusław Bajorek