



plac zabaw zła samolot

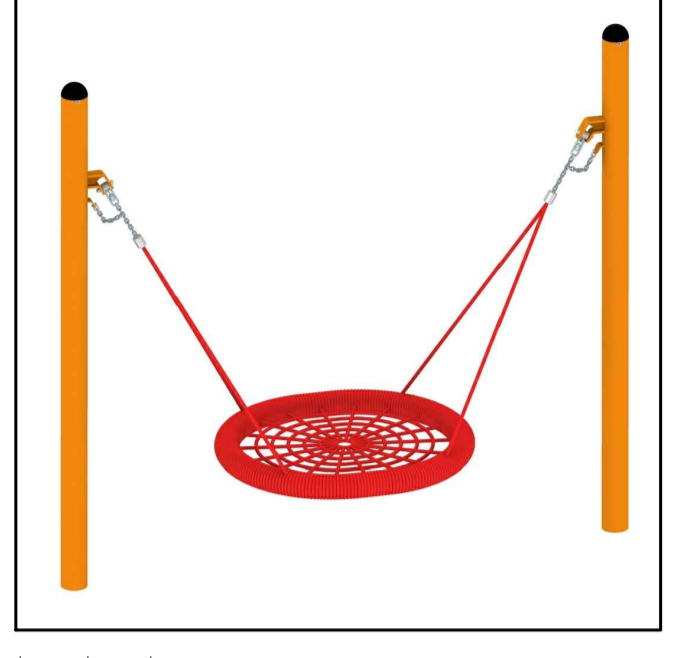

huśtawka

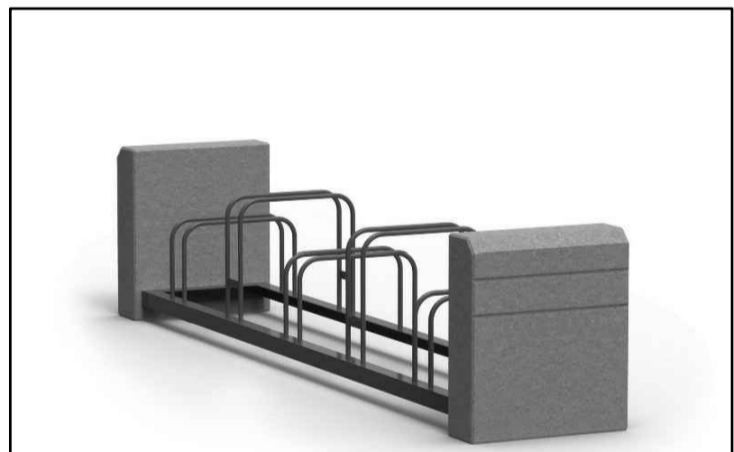

Ławka Brno nr. kat. 001316

LEGENDA OZNACZEŃ RYSUNKOWYCH

OZNACZENIA GRANIC I ZAKRESÓW OPRACOWANIA

- granica terenu inwestycji – fragment dz. 320/1, 319

PROJEKTOWANE OBIEKTY

- projektowany budynek
- projektowany balkon powyżej
- projektowany dojazd do terenu inwestycji/objęte osobnym opracowaniem
- istniejąca zielen drzewiasta przeznaczona do usunięcia
- projektowane LAMPY oświetleniowe zewnętrzne
- istniejący hydrant służący do zewnętrznego przeciwpożarowego zaopatrzenia w wodę
- projektowane drzewa ozdobne
- projektowane krzewy
- projektowane zwyploty

OZNACZENIA NAWIERZCHNI

- projektowana powierzchnia zielona – biologicznie czynna trawnik 1600m<sup>2</sup>
- projektowana nawierzchnia utwardzona – drogi dościa NAWIERZCHNIA EKOLOGICZNA PRZEPUSZCZALNA SYSTEM TIE KRATA WYPEŁNIENIE KOSTKA BETONOWA KOLOR ANTRACYT 900 M<sup>2</sup>
- projektowana nawierzchnia utwardzona KOSTKA BETONOWA KOLOR SZARY 1540m<sup>2</sup>
- projektowana nawierzchnia bezpieczna – 30 cm piasek – plac zabaw 113 M<sup>2</sup>
- projektowana nawierzchnia biologicznie czynna – kruszywo łamane 223 M<sup>2</sup>

MAŁA ARCHITEKTURA

- Ławka komerswis Brno\_001316 10 szt.
- Stojak rowerowy Brno 008305 4 szt.
- Kosz do segregacji odpadów Brno 003236 7 szt.

UWAGA! WSZYSTKIE WYMIARY SPRAWDZIĆ NA BUDOWIE!

PRAWA AUTORSKIE ZASTRZEŻONE. DOKONYWANIE ZMIAN, POPRAWEK, SKRESLEN I TP. ORAZ KOPIOWANIE I ROZPOWSZECZANIE BEZ ZGODY JEDNOSTKI AUTORSKIEJ JEST NIEDOZWOLONE

<b>PROJEKCIJA PRACOWNIA PROJEKTOWA</b>		ul. Kompostyńska 12 30-030 Wrocław kontakt@projprac.pl tel. 71 73 73 73	
INWESTOR: GMB CENIA	STADIUM: PLANY WYKONAWCZE	BRANŻA: LAK	SKALA: 1:200
ZADANIE: PROJEKT ZAOPRAWNIENIA TERENU CENTRUM GMB REZERWACJA PARKINGOWEGO I PLACU TERENU	DATA: 04.2021	PROJEKTANT: mgr inż. ŁUKASZ ANTOŃCZAK	OPRACOWANIE: mgr inż. ŁUKASZ ANTOŃCZAK
TYTUŁ: Rozmieszczenie elementów małej arch.		SERII: 27-12	
KOD DOKUMENTU: 27-12-01		KOD DOKUMENTU: 27-12-01	