


## Schemat przejścia kanalizacją sanitarną pod drogami Skala 1:200/100

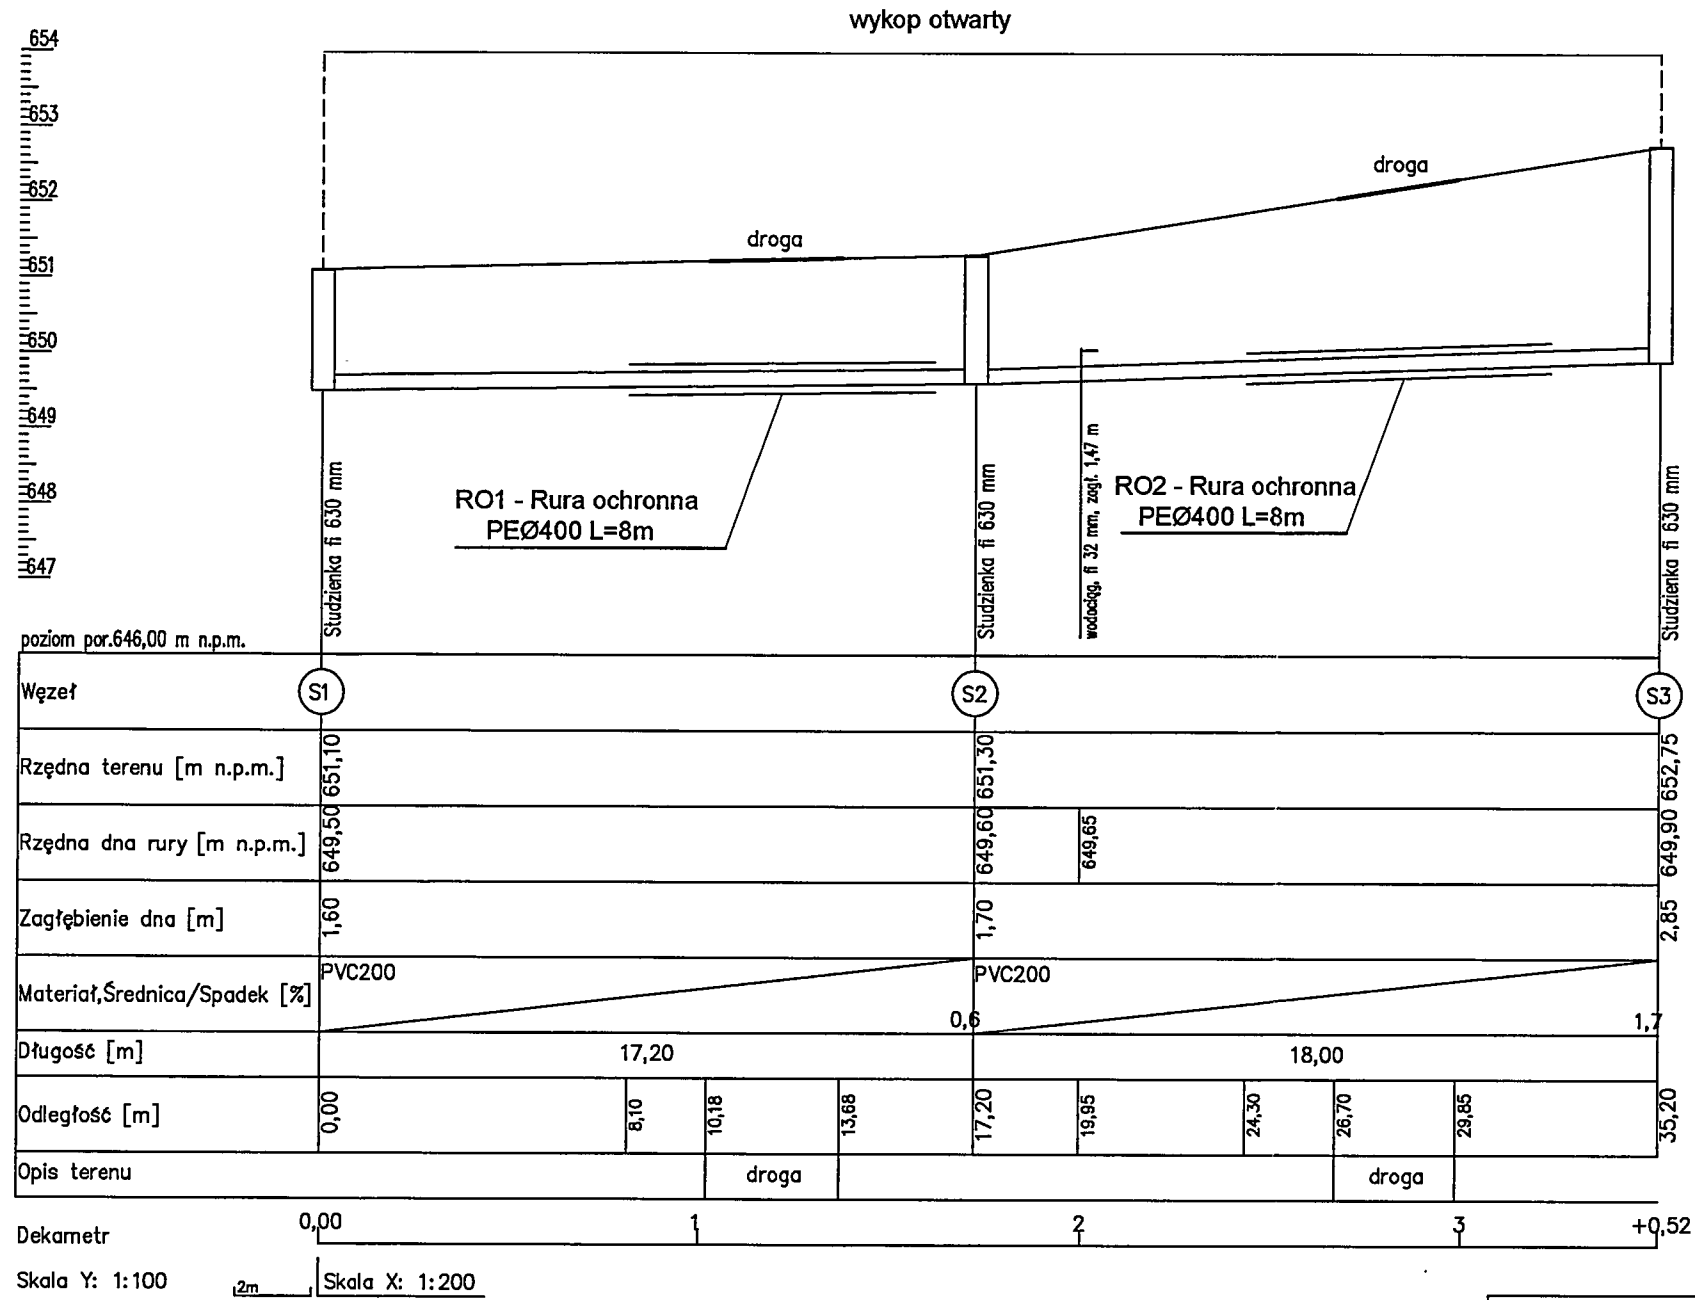

Jednostka projektowa	Akwedukt Aleksander Pluta, 36-001 Trzebowniko, Terliczka 39A			
Nazwa obiektu	"Rozbudowa kanalizacji sanitarnej w miejscowości Wetlina"			
Lokalizacja	m. Wetlina, gm. Cisna, dz.nr: 768/15, 768/20, 768/26, 768/27, 768/28, 768/34			
Inwestor	Gmina Cisna, Cisna 49, 38-607 Cisna,	Faza: Projekt Budowlany		
Nazwa rysunku	Schemat przejścia kanalizacją sanitarną pod drogami			skala: 1:200/100
	imię i nazwisko	nr upr.	podpis	06.2022
Projektował	mgr inż. Aleksander Pluta	PDK/0210/ PWOS/10	<i>Flu</i>	<b>RYS. 4</b>
Sprawdzający	mgr inż. Piotr Żurek	PDK/0119/ PWOS/14	<i>Żurek</i>	