



# STUDIUM UWARUNKOWAŃ I KIERUNKÓW ZAGOSPODAROWANIA PRZESTRZENNEGO GMINY CISNA KIERUNKI ROZWOJU PRZESTRZENNEGO GMINY

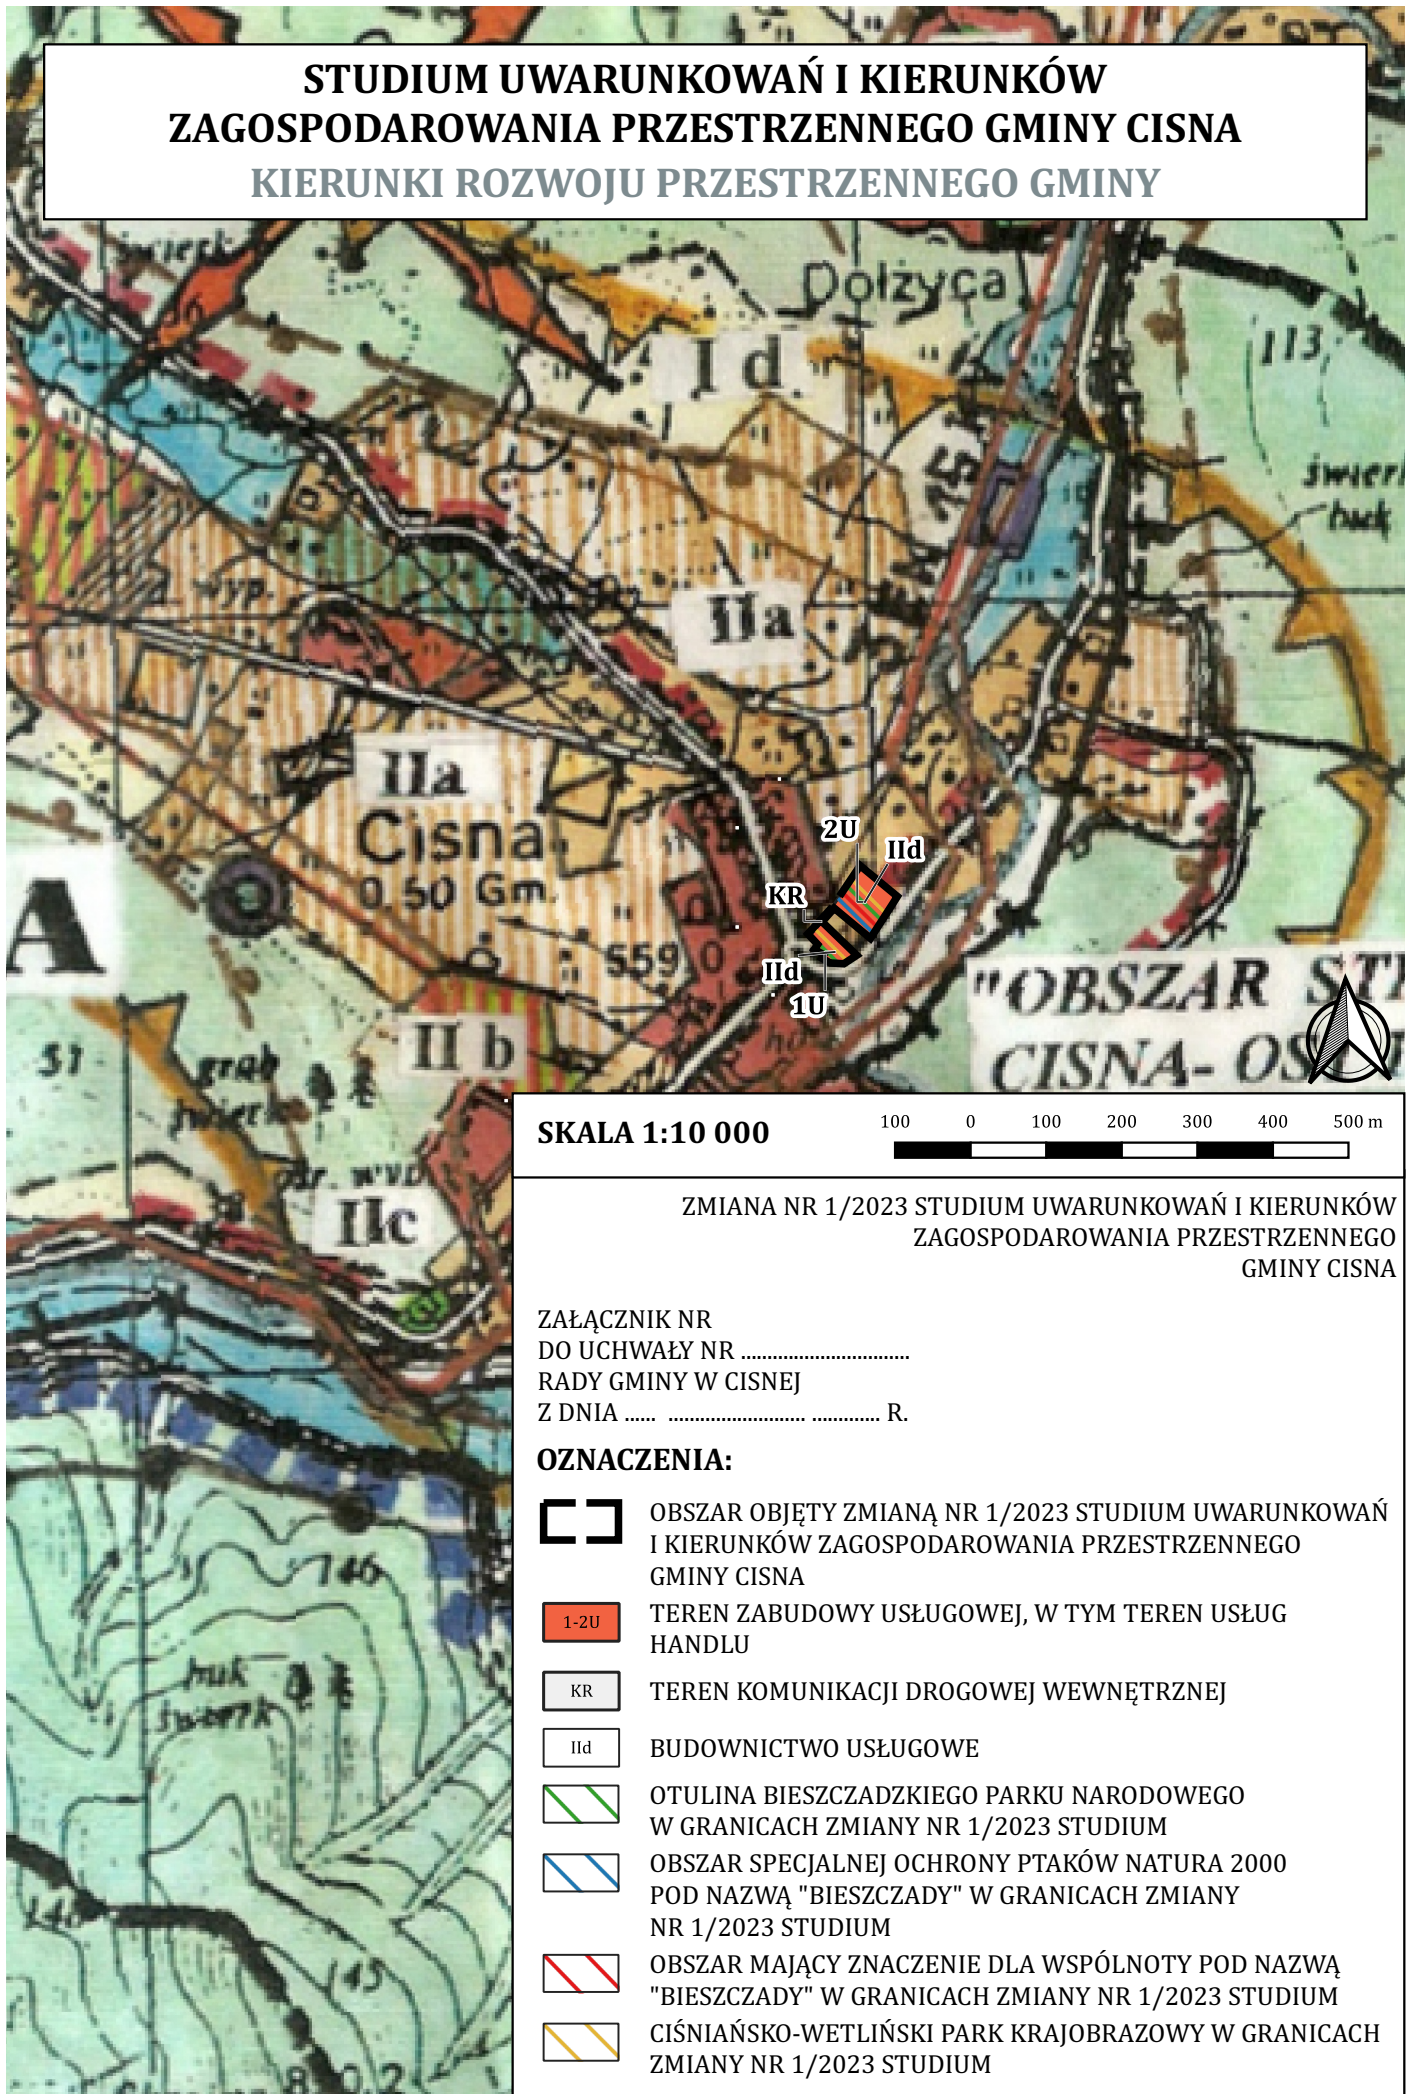

**SKALA 1:10 000**

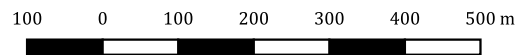

ZMIANA NR 1/2023 STUDIUM UWARUNKOWAŃ I KIERUNKÓW  
ZAGOSPODAROWANIA PRZESTRZENNEGO  
GMINY CISNA

ZAŁĄCZNIK NR .....  
DO UCHWAŁY NR .....  
RADY GMINY W CISNEJ  
Z DNIA ..... R.

**OZNACZENIA:**



OBSZAR OBJĘTY ZMIANĄ NR 1/2023 STUDIUM UWARUNKOWAŃ I KIERUNKÓW ZAGOSPODAROWANIA PRZESTRZENNEGO GMINY CISNA



TEREN ZABUDOWY USŁUGOWEJ, W TYM TEREN USŁUG HANDLU



TEREN KOMUNIKACJI DROGOWEJ WEWNĘTRZNEJ



BUDOWNICTWO USŁUGOWE



OTULINA BIESZCZADZKIEGO PARKU NARODOWEGO W GRANICACH ZMIANY NR 1/2023 STUDIUM



OBSZAR SPECJALNEJ OCHRONY PTAKÓW NATURA 2000 POD NAZWĄ "BIESZCZADY" W GRANICACH ZMIANY NR 1/2023 STUDIUM



OBSZAR MAJĄCY ZNACZENIE DLA WSPÓLNOTY POD NAZWĄ "BIESZCZADY" W GRANICACH ZMIANY NR 1/2023 STUDIUM



CIŚNIAŃSKO-WETLIŃSKI PARK KRAJOBRAZOWY W GRANICACH ZMIANY NR 1/2023 STUDIUM