

UCHWAŁA NR XL/166/2014

RADY GMINY CISNA

z dnia 31 marca 2014 roku

**w sprawie przystąpienia do sporządzenia zmiany Miejscowego Planu
Zagospodarowania Przestrzennego "Cisna 1/2004" w Gminie Cisna**

uchwalonego Uchwałą Nr XLIII/247/2006 Rady Gminy Cisna z dnia 17 sierpnia 2006r., ogłoszoną w Dzienniku Urzędowym Województwa Podkarpackiego Nr 116, poz. 1599 z dnia 15 września 2006r. ogłoszoną w Dzienniku Urzędowym Województwa Podkarpackiego Nr 116, poz. 1599 z dnia 15 września 2006r.

Działając na podstawie art. 18 ust. 2 pkt 15 ustawy z dnia 8 marca 1990r. o samorządzie gminnym (Dz. U. Nr 142 z 2001 r. poz. 159 z późn. zm.) oraz art. 14 ust.1, 2 w związku z art. 27 ustawy z dnia 27 marca 2003r. o planowaniu i zagospodarowaniu przestrzennym (tekst ujednolicony Dz. U. Nr 110 poz. 647 z 2012 r.).

Rada Gminy w Cisnej

uchwała, co następuje:

§ 1

Przystąpić do sporządzenia zmiany Miejscowego Planu Zagospodarowania Przestrzennego „Cisna 1/2004”, uchwalonego uchwałą Nr XLIII/247/2006 Rady Gminy Cisna z dnia 17 sierpnia 2006 r. ogłoszoną w Dzienniku Urzędowym Województwa Podkarpackiego Nr 116, poz. 1599 z dnia 15 września 2006 r.

§ 2

Zmianą planu objęto obszar Miejscowego Planu Zagospodarowania Przestrzennego „Cisna - 2004”, oznaczony na załączniku graficznym do niniejszej Uchwały linią koloru żółtego oraz literami A, B, C, D, E, F, G, H, I, J, K.

§ 3

Wykonanie uchwały zleca się Wójtowi Gminy Cisna.

§ 4

Uchwała wchodzi w życie z dniem podjęcia.

WICEPRZEWODNICZĄCY
Rady Gminy w Cisnej
Stawomir Dybaś

ZMIANA MIEJSCOWEGO PLANU ZAGOSPODAROWANIA PRZESTRZENNEGO "CISNA 1/2004" W
CZĘŚCI MIEJSCOWOŚCI CISNA

ZAŁĄCZNIK GRAFICZNY NR 1

do:



UCHWAŁY NR XL/166/14 RADY GMINY CISNA

z dnia 31.03.2014 roku

w sprawie przystąpienia do zmiany Miejscowego Planu Zagospodarowania Przestrzennego "CISNA 1/2004", uchwalonego Uchwałą Nr XLIII/27/2006 Rady Gminy Cisna z dnia 17 sierpnia 2006r., opublikowanego w Dzienniku Urzędowym Województwa Podkarpackiego Nr 116 pozycja 1599 z dnia 15 września 2006r.

Skala 1:1000

Skala liniowa

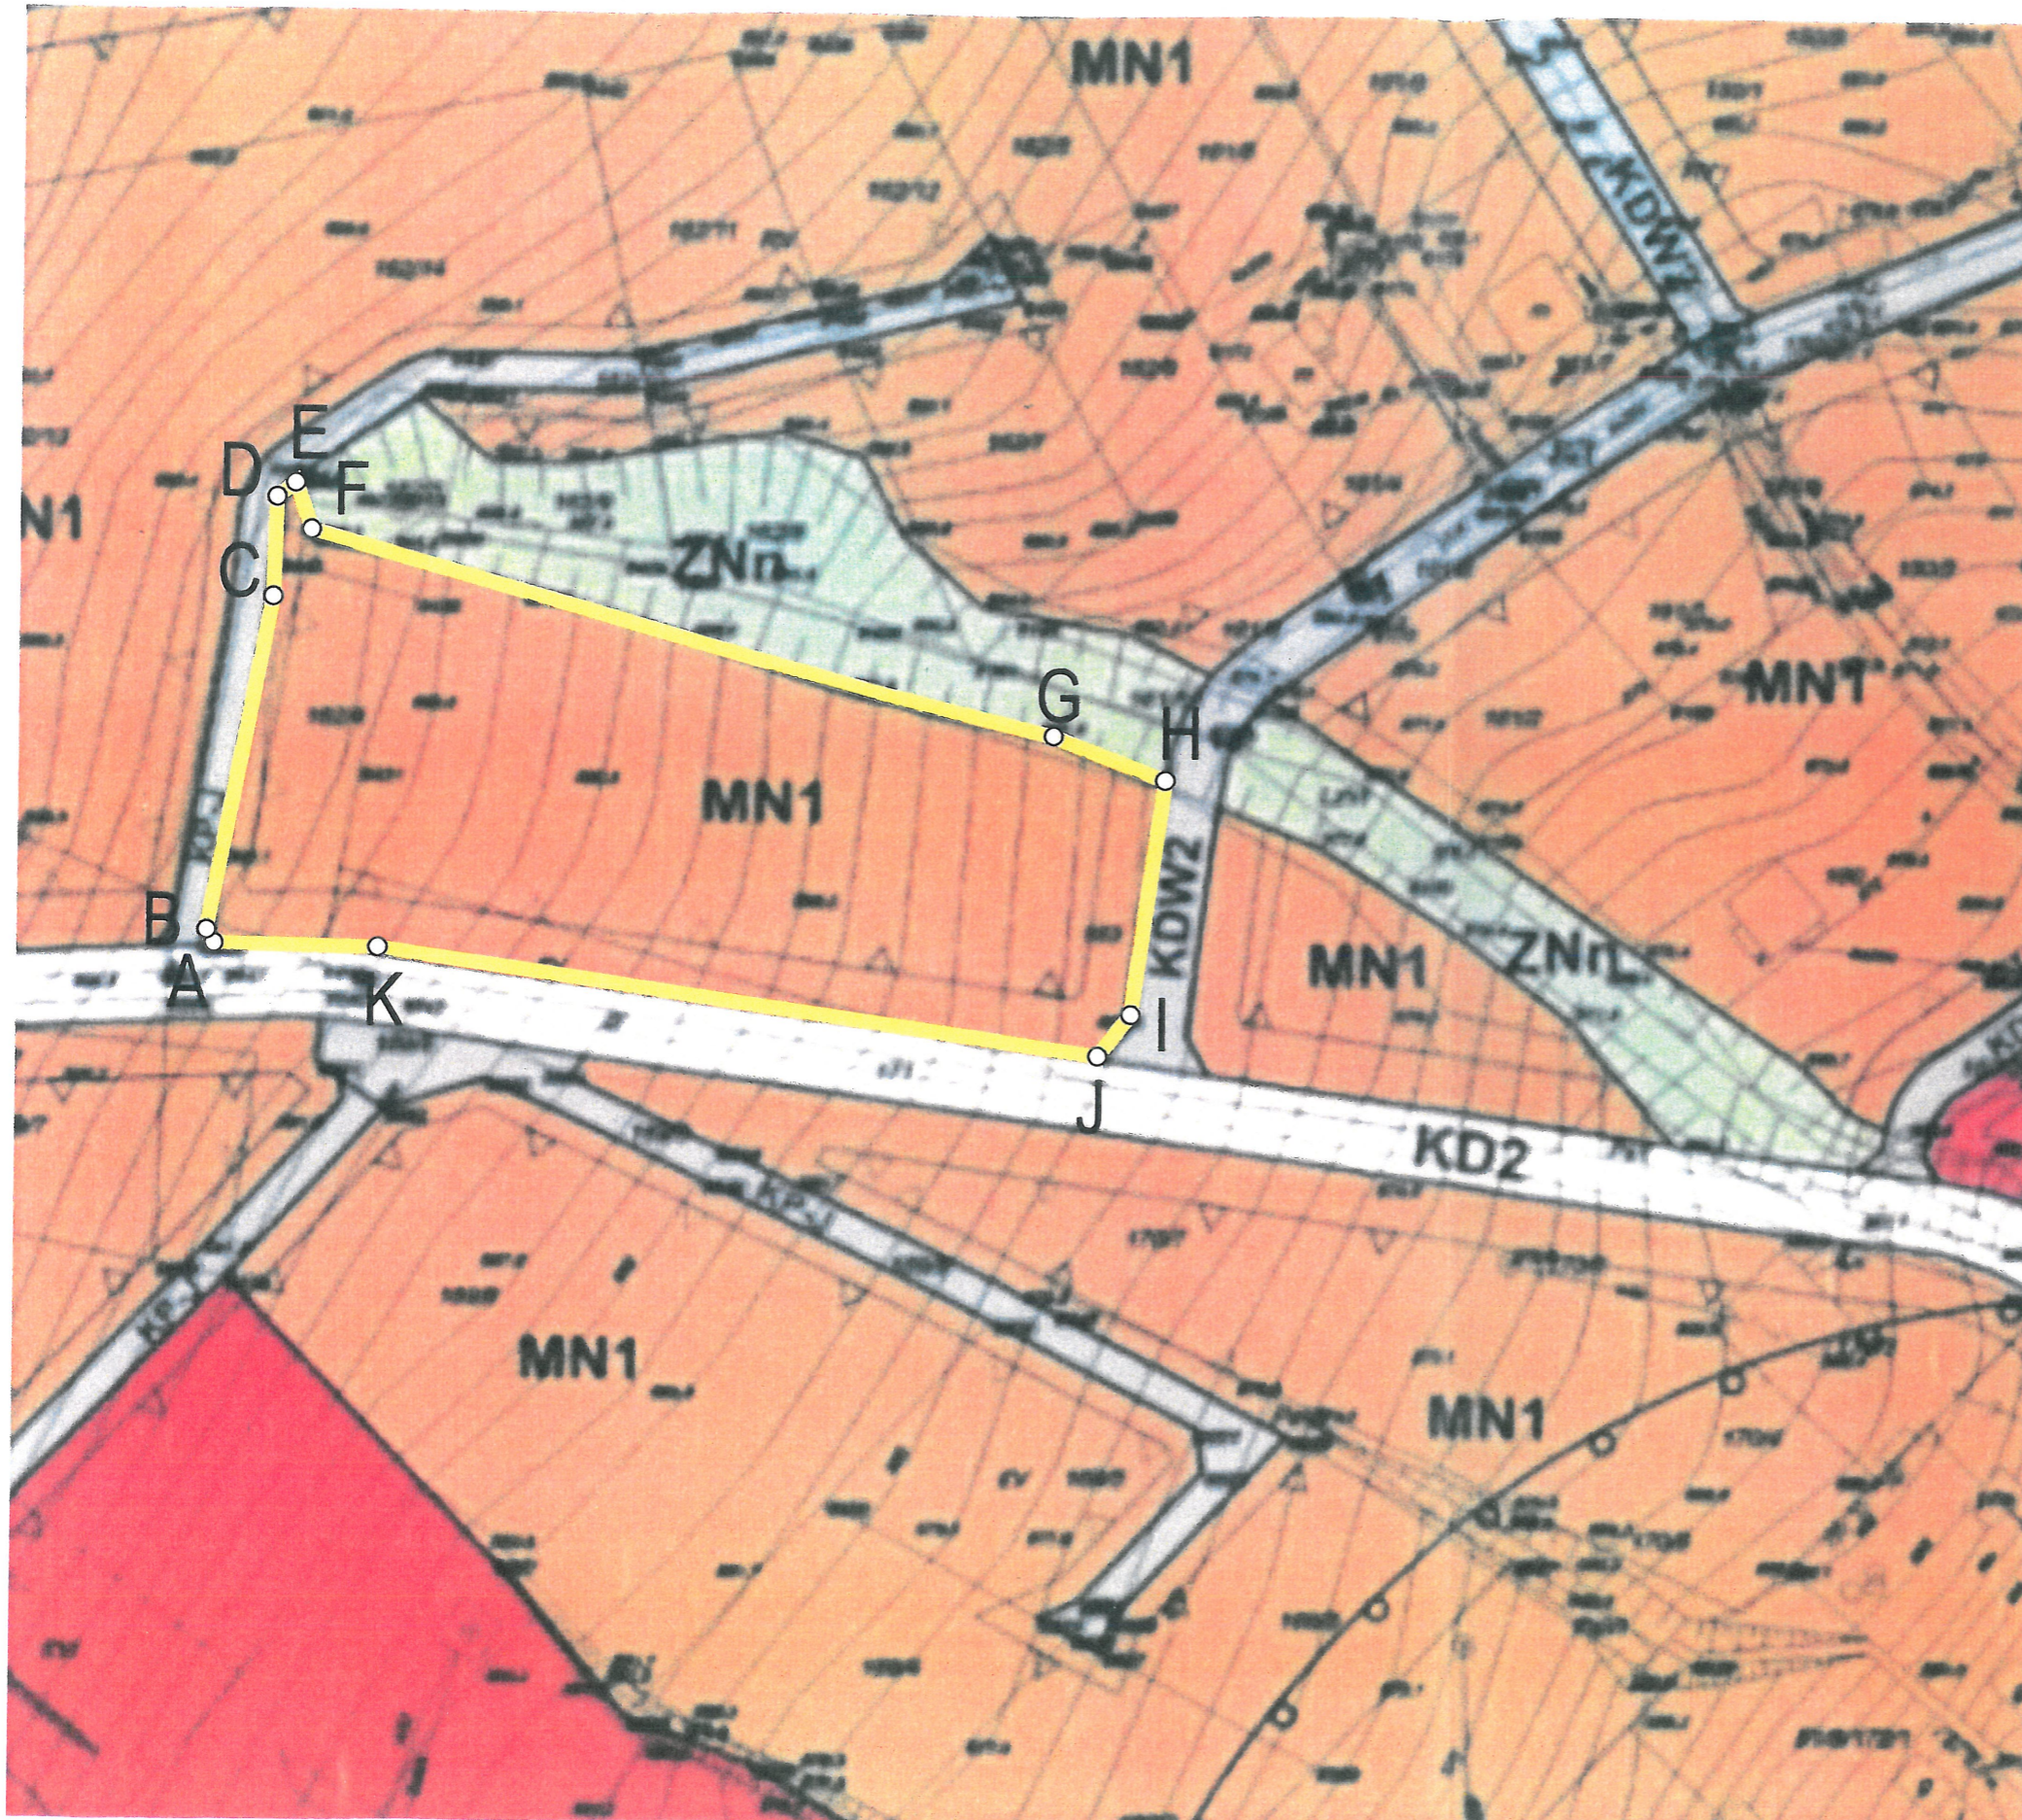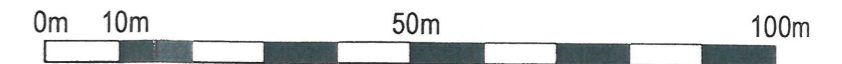

WICEPRZEWODNICZĄCY
Rady Gminy w Cisnej
Sławomir Dybaś

Oznaczenia zmiany planu:

A  granica obszaru objętego zmianą planu