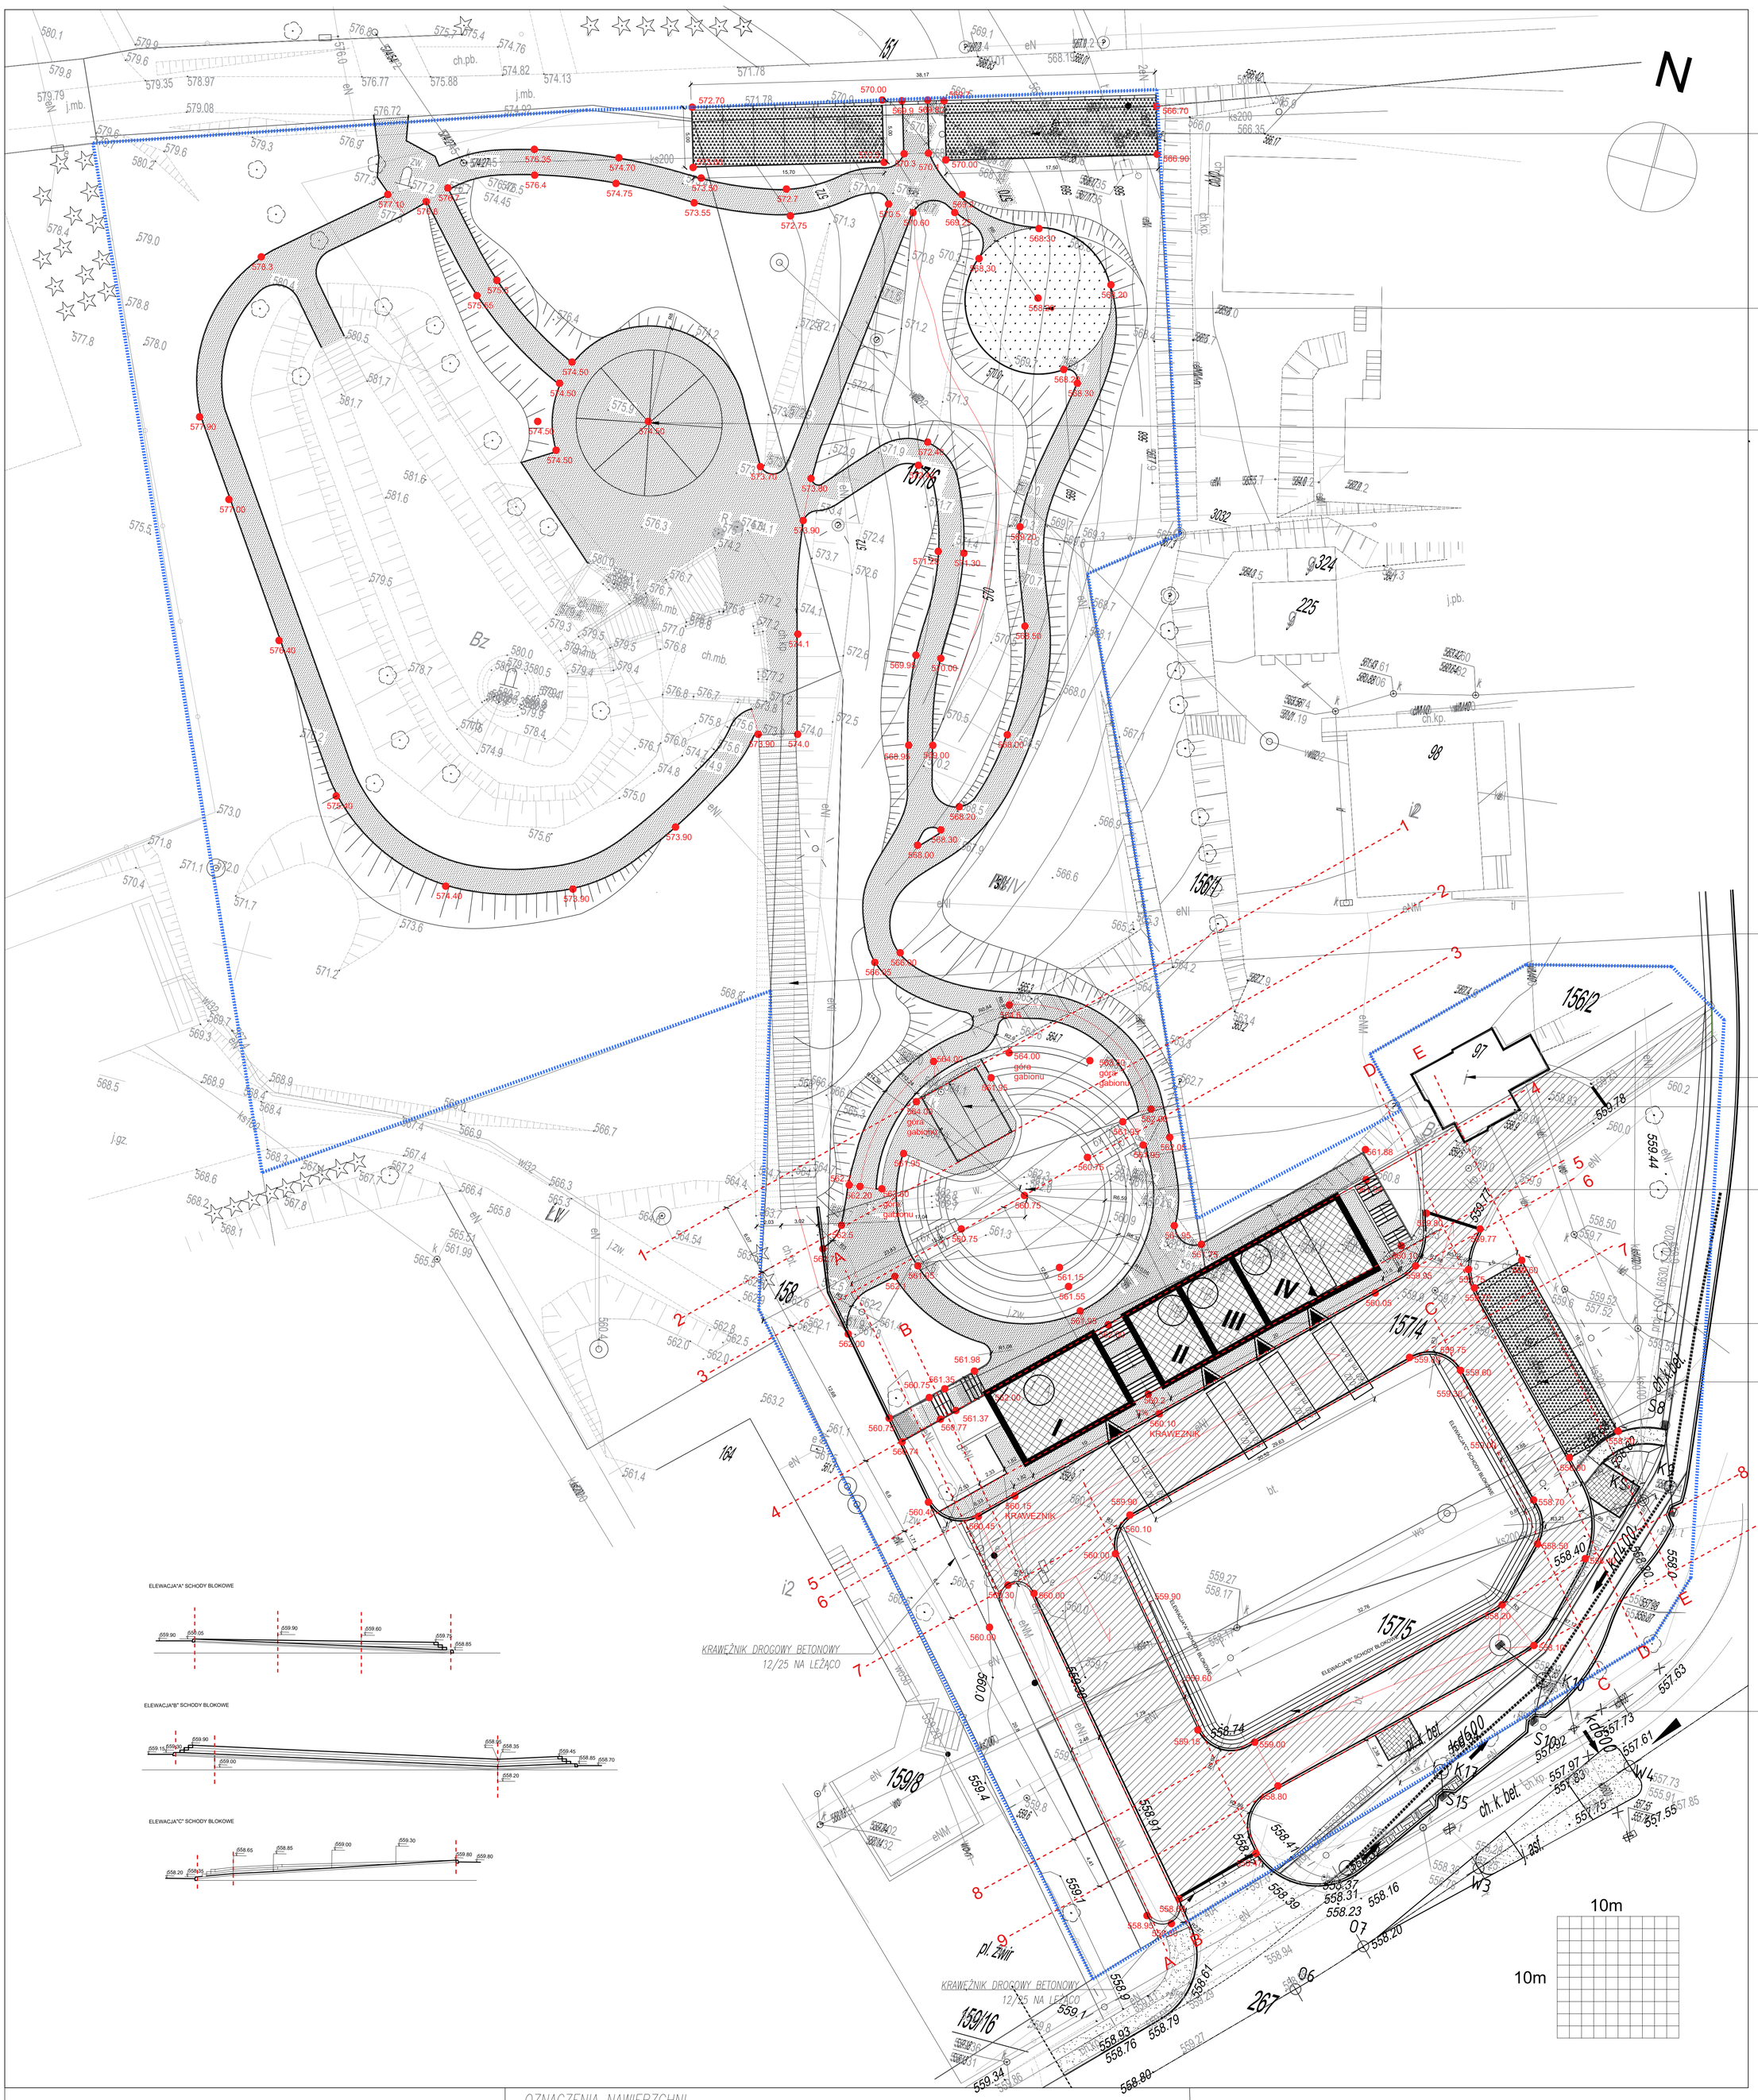


## LEGENDA OZNACZEŃ RYSUNKOWYCH

### OZNACZENIA GRANIC I ZAKRESÓW OPRACOWANIA

- granica terenu Inwestycji – fragment dz. 320/1, 319

### PROJEKTOWANE OBIEKTY

- projektowany budynek
- projektowany balkon powyżej
- projektowany dojazd do terenu inwestycji/ objęte osobnym opracowaniem
- istniejąca zieleń drzewiasta przeznaczona do usunięciaa
- projektowane oprawy oświetleniowe zewnętrzene nad wejściem do budynku

TTE system nawierzchni ekelogicznych

ISTNIEJĄCE SCHODY Z KOSTKI BETONOWEJ DO DEMONTAŻU I PRZENIESIENIA NA DZIAŁKĘ INWESTORA ZGODNIE Z RYUNKIEM 117 M2

## OZNACZENIA NAWIERZCHNI

projektowana nawierzchnia utwardzona – drogi dojscia
DLA SAMOCHODÓW DO 3,5 T
NAWIERZCHNIA EKOLOGICZNA PRZEPUSZCZALNA SYSTEM TTE
KRATA WYPEŁNIENIE KOSTKA BETONOWA KOLOR ANTRACYT 900 M2
PODUDOWA:
KRATA TTE Z NAWIERZCHNIA 6 CM KOSTKA BRUKOWA 900 M2
WYSIEWKA ZERÓWKA 3CM – 27 M3
KRUSZYWO 2–5mm 5 CM – 45 M3
KRUSZYWO 16–45MM 15–20CM– 180 M3
WŁÓKNINA 350G/m2 1600 M2
GRUNT RODZIMY ZAGESZCZONY MECHANICZNIE

projektowana nawierzchnia utwardzona KOSTKA BETONOWA KOLOR SZARY 1540m2
PODUDOWA:
NAWIERZCHNIA 6 CM KOSTKA BRUKOWA 1540 M2
WYSIEWKA ZERÓWKA 3CM – 46 M3
KRUSZYWO 2–5mm 5 CM – 77 M3
KRUSZYWO 16–32MM 15CM 231 M3
WŁÓKNINA 350G/m2 1540 M2
GRUNT RODZIMY ZAGĘSZCZONY MECHANICZNIE
OBRZEŻE 6 CM 1024MB

projektowana nawierzchnia bezpieczna – piasek –plac zabaw warstwa 30cm 113 M2
Podbudowa
piasek siany 30cm 33,9 m3
WŁÓKNINA 350G/m2 113 m2
OBRZEŻE 6 CM 38 MB

NAWIERZCHNIA EKOLOGICZNA PRZEPUSZCZALNA SYSTEM TTE 223 M2
KRATA– kruszywo łamane
PODUDOWA:
KRATA TTE Z NAWIERZCHNIA KRUSZYWO 6CM 223 M2
wypełnienie kruszywo 2/5mm 6 cm 13,38 m3
KRUSZYWO 2–5mm 5 CM – 11,15 M3
KRUSZYWO 16–32 MM 15 CM 33,45 M3
WŁÓKNINA 350G/m2 223 M2
GRUNT RODZIMY ZAGĘSZCZONY MECHANICZNIE
OBRZEŻE 6 CM 78 MB

NAWIERZCHNIA EKOLOGICZNA PRZEPUSZCZALNA SYSTEM TTE 20 M2
KRATA– trawnik
PODUDOWA:
KRATA TTE Z NAWIERZCHNIA TRWAIASTĄ 6CM 20 M2
wypełnienie ZIEMIA 6 cm 1m3
KRUSZYWO 2–5mm 5 CM – 1 M3
WŁÓKNINA 350G/m2 20 M2
GRUNT RODZIMY ZAGĘSZCZONY MECHANICZNIE
OBRZEŻE 6 CM 20 MB

## OZNACZENIA RYSUNKOWE

- 573.70 — projektowana wysokoć terenu względem poziomu morza
- 576.8 — istniejąca wysokość terenu z pomiaru geodezyjnego
- nasyp / skarka ziemna
- obrzeże betonowe szare 6 cm 1160 MB
  układać na betonie zgodnie ze sztuką budowlaną beton c–15
- krawężnik drogowy granitowy 25 cm 308 mb
  na betonie półsuchym c–15 min. 15 cm
- granitowe stopnie blokowe płomieniowane 35cmx120cmx20cm 170 mb
  układać na betonie półsuchym c–15 warstwa min. 25 cm
- gabiony zgrzewane znal drut 3,3mm oczko 5x5 cm 201 koszy
  kosze 100x50x100xm
- Kanał z polimerbetonu ACO Drain® Multiline V400 SZER. 45 CM GŁEBOKOŚĆ 48 CM 19 MB
  układaćna betonie c–15 półsuchy warstwa 20cm
- Krawężnik granitowy 25cm na leżąco układany najazdowo.
  układać na betonie c–15 warstwa 20cm 53,0 MB

UWAGA! WSZYSTKIE WYMIARY SPRAWDZIĆ NA BUDOWIE!

PRAWA AUTORSKIE ZASTRZEZONE. DOKONYWANIE ZMIAN, POPRAWEK, SKRESLEN ITP. ORAZ KOPIOWANIE I ROZPOWSZECHNIANIE BEZ ZGODY JEDNOSTKI AUTORSKIEJ JEST NIEDOZWOLONE

PRO-WIZJA
PRACOWNIA PROJEKTOWA
Al. kasztanowa 44a
30-383 Kraków
łukaszantonow@gmail.com
tel. 6604791170

| | |
|---|---|
| INWESTOR: GM. CISNA | STADIUM: PROJEKT ZAGOSPODAROWANIA TERENU |
| ZADANIE: PROJEKT ZAGOSPODAROWANIA TERENU CENTRUM CISNEJ REMONT WZGÓRZA PARKOWEGO ORAZ TERENU PARKINGU | BRANŻA: AK; SKALA: 1:200 |
| TYTUŁ: PROJEKT UKSZTALTOWANIA TERENU/ NAWIERZCHNIE | NR RYSUNKU: ZT-04 |
| IMIĘ I NAZWISKO: | DATA: / PODPIS: |
| PROJEKTANT: mgr inż. arch. Anna Dzwoniarska - Wisz MPDAA/0702/008; mgr inż.arch ŁUKASZ ANTONOW | 04.2021 |
| OPRACOWAŁ: mgr inż.arch ŁUKASZ ANTONOW | |