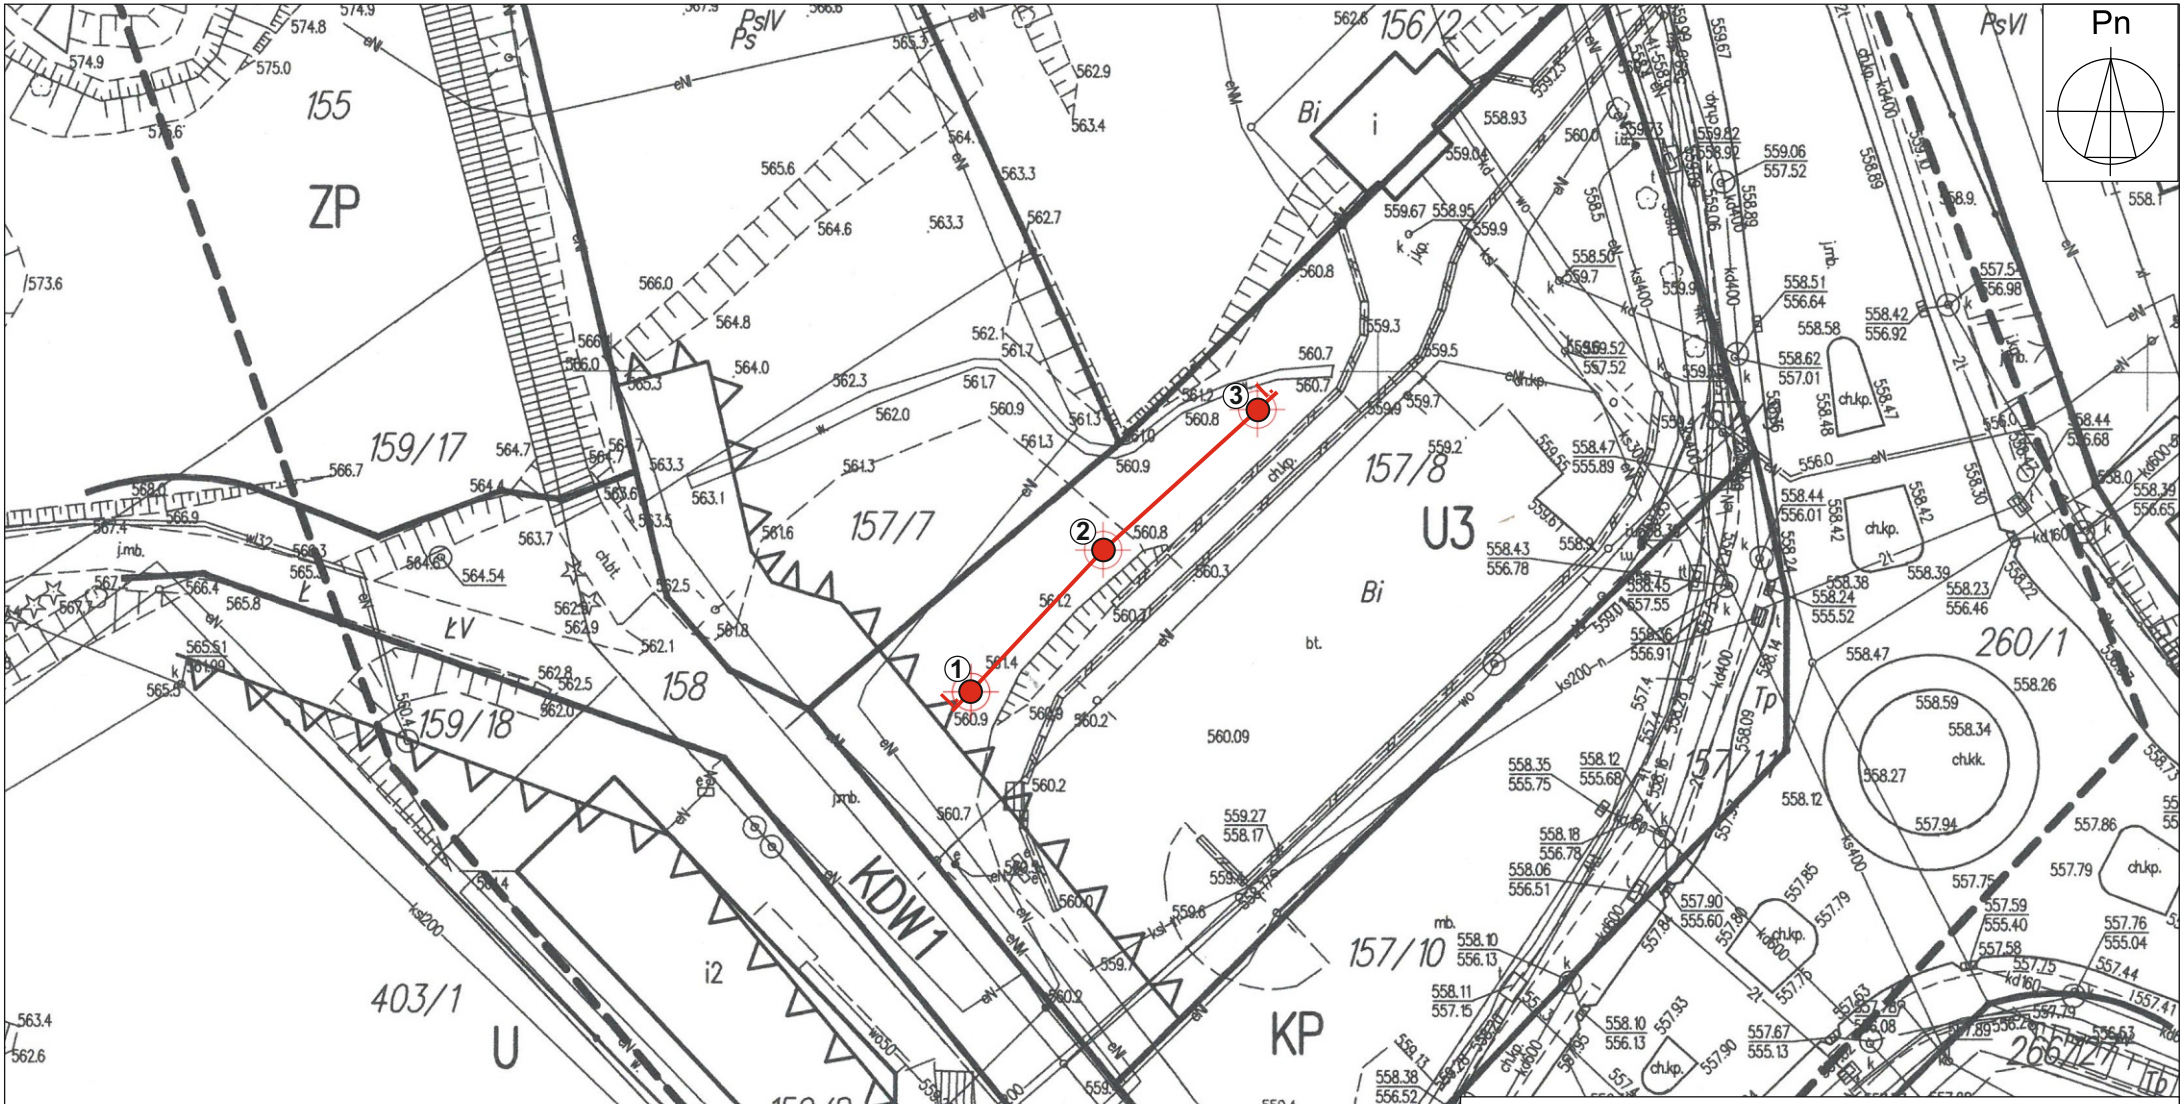

Objaśnienia:

① wykonane otwory geotechniczne

linia i numer przekroju geotechnicznego

GEOPRESS USŁUGI GEOLOGICZNE	**Opinia geotechniczna** **z dokumentacją badań podłoża gruntowego** dla projektowanej inwestycji budowlanej			
Opracowanie:				
Nazwa rysunku:	**Mapa dokumentacyjna**			
Lokalizacja:	Cisna - działka nr ew. 157/8			
Opracował:	mgr inż. Mateusz Reynolds	I 2022 r.		Skala 1:500
				Zał. nr 1