


2
3

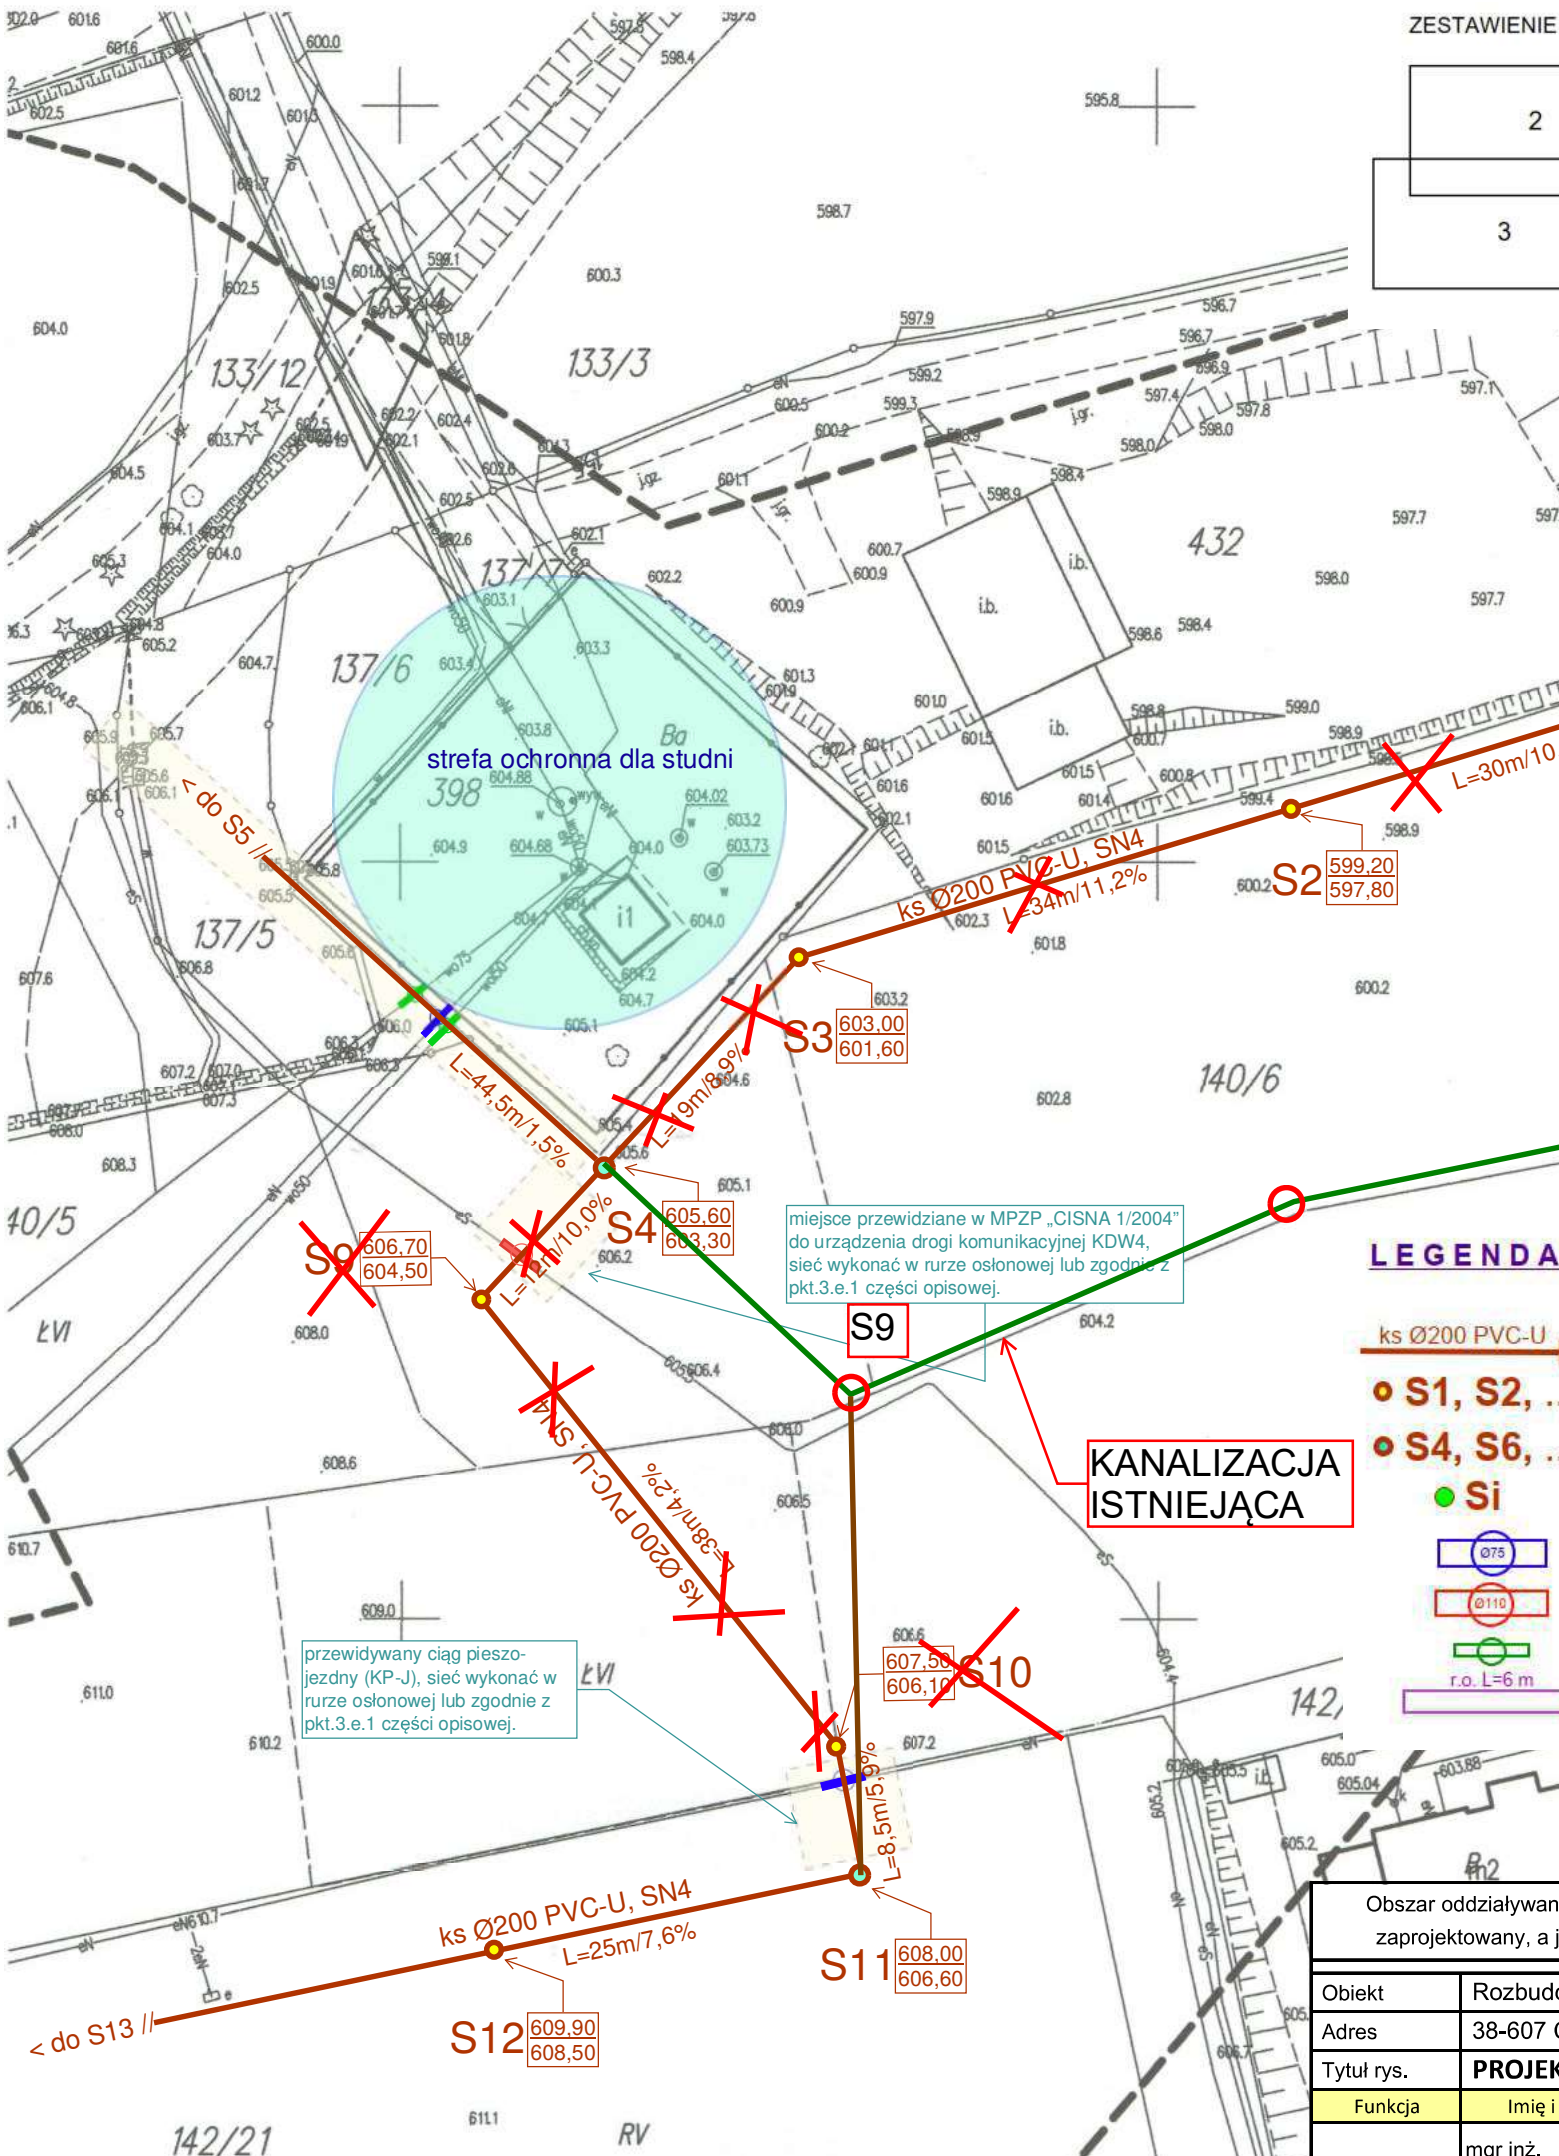

LEGENDA:

- ks Ø200 PVC-U
- S1, S2, ...
- S4, S6, ...
- Si
- Ø75
- Ø110
- r.o. L=6 m

KANALIZACJA ISTNIEJĄCA

Obszar oddziaływania zaprojektowany, a je...	
Obiekt	Rozbudow...
Adres	38-607 C...
Tytuł rys.	PROJEKT
Funkcja	Imię i n...
Opracował	mgr inż.