


PROPONOWANA
LOKALIZACJA PANELI
FOTOWOLTAICZNYCH
2 RZĘDY PO 11 SZT.
DŁUGOŚĆ KONSTRUKCJI
NAZIEMNEJ OK 12m

Lokalizacja paneli fotowoltaicznych

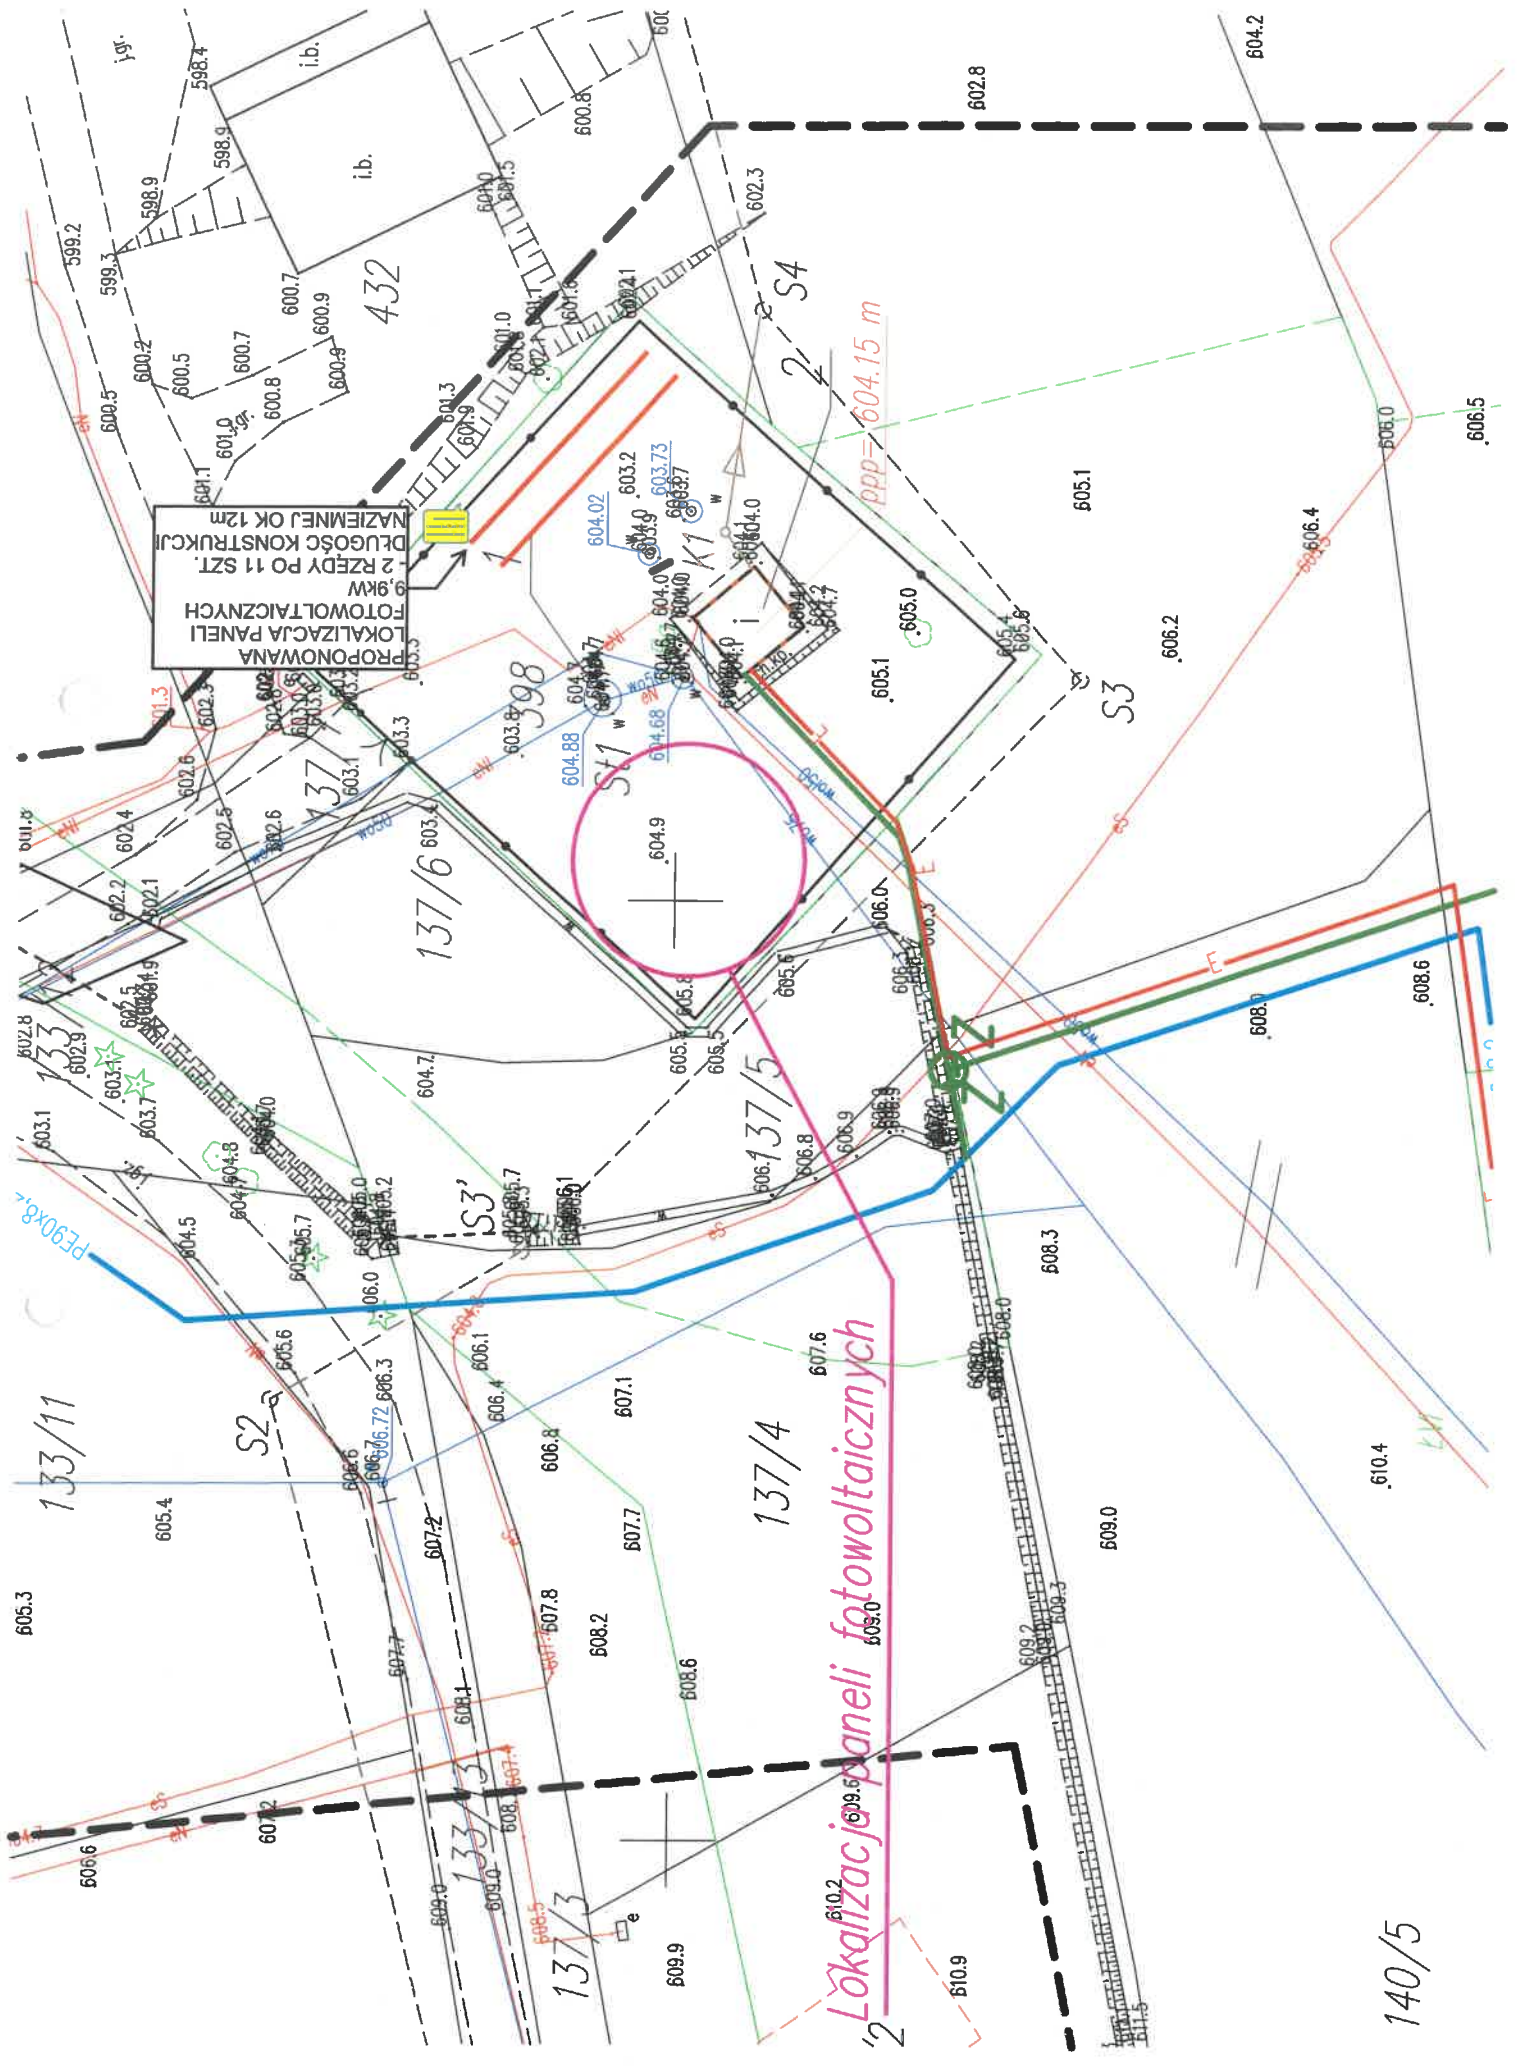

140/5