


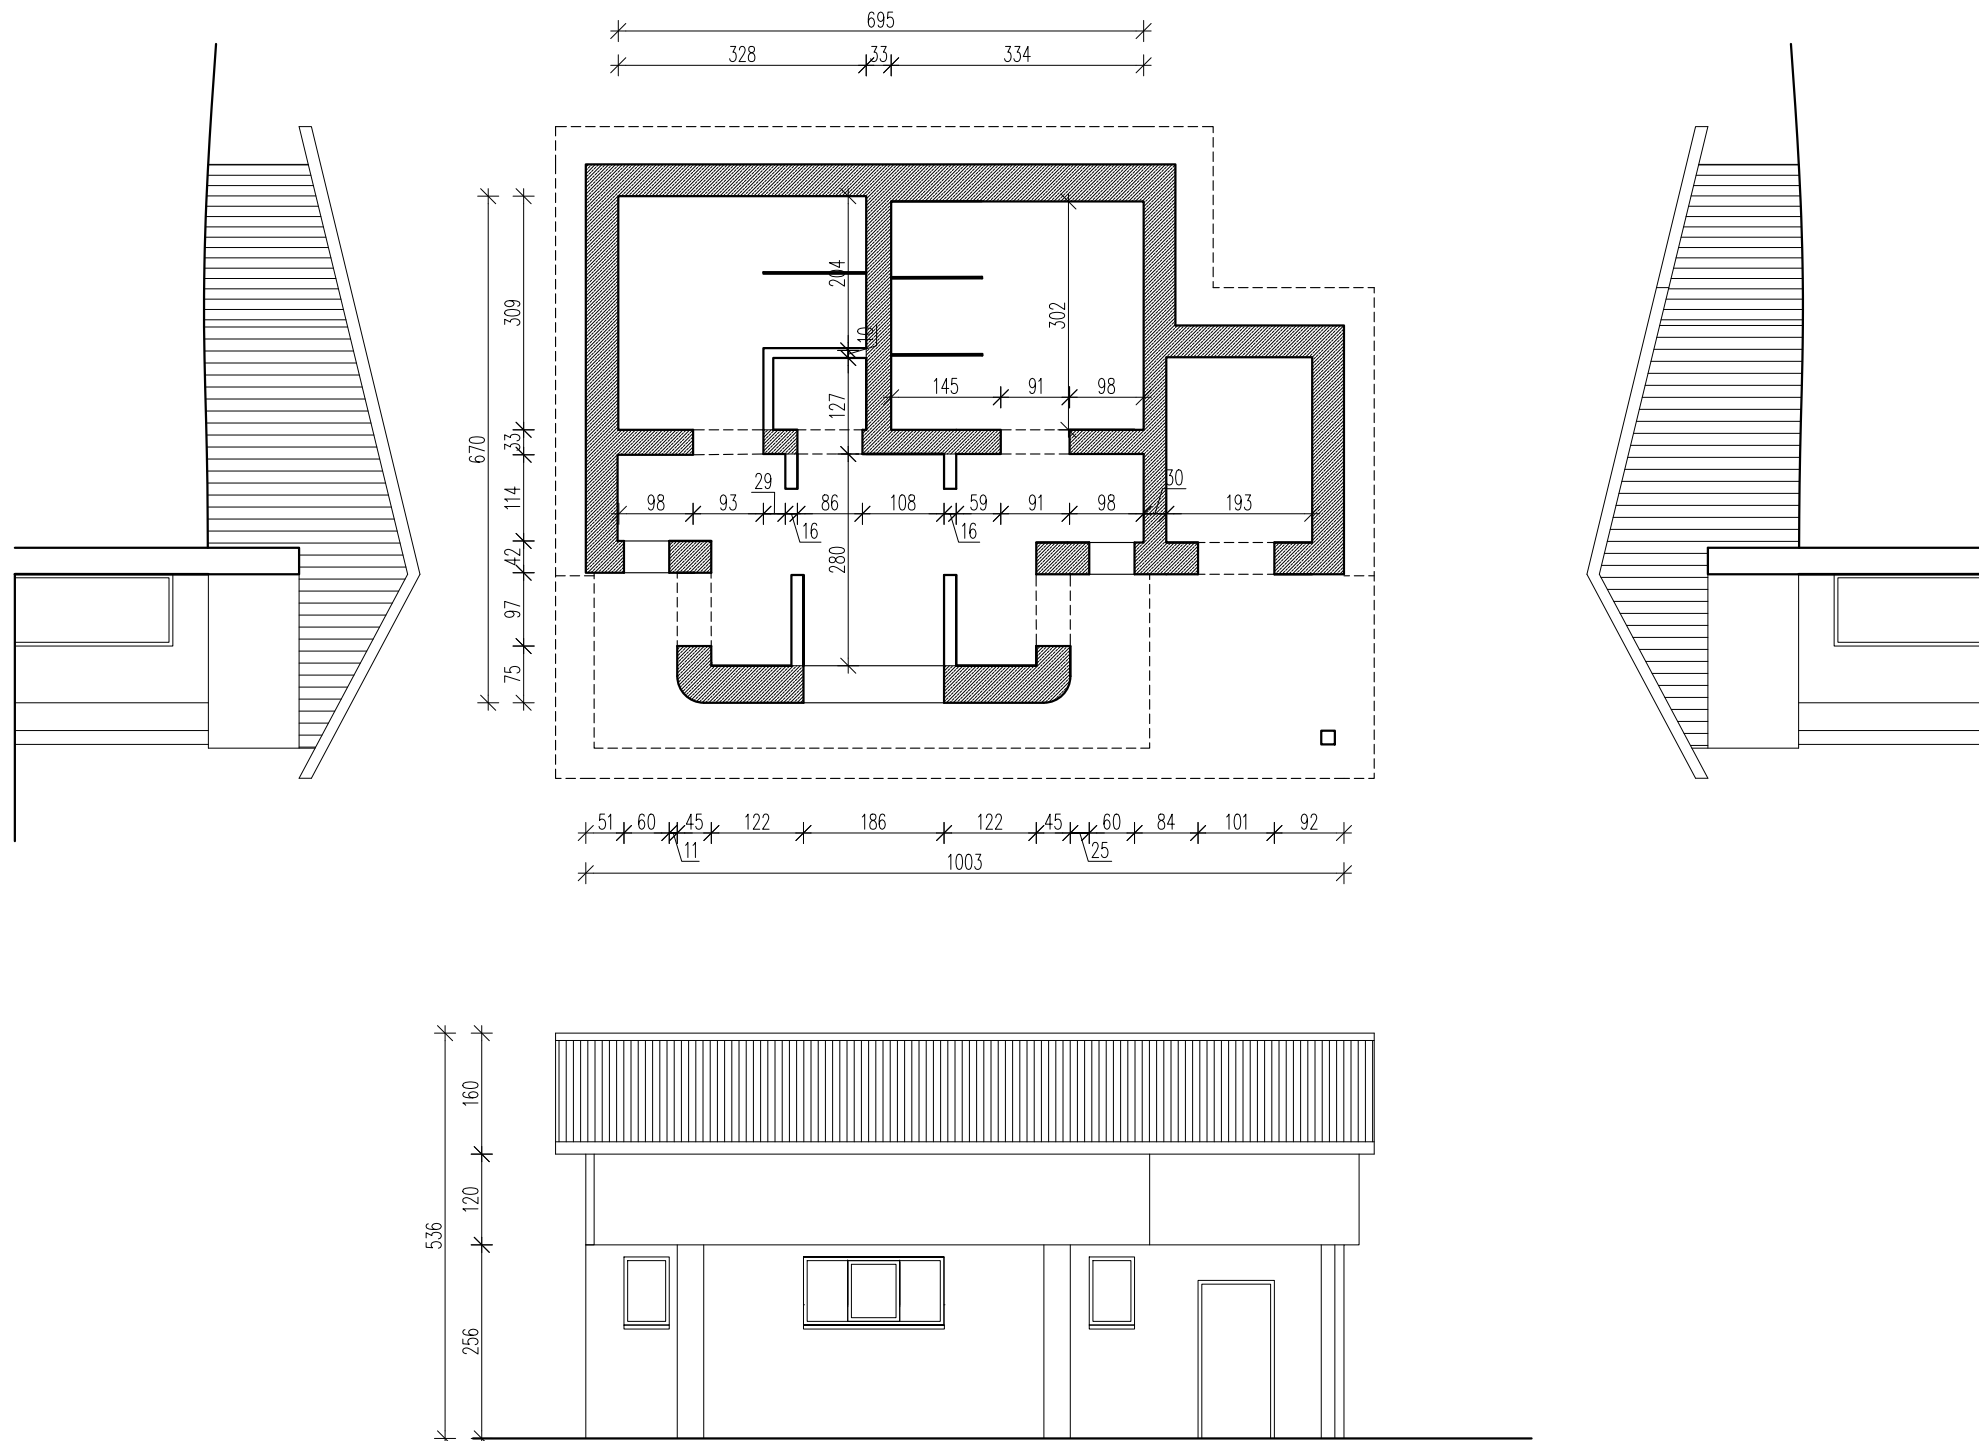

Temat opracowania:		
NADBUDOWA BUDYNKU SZALETÓW GMINNYCH NA CELE INFORMACJI TURYSTYCZNEJ GM. CISNA		
Inwestor:		
GM CISNA		
Adres Inwestycji:		
KRZYWE GM CISNA DZIAŁKA 5/1, 4/5.		
Faza opracowania:		
inwentaryzacja architektoniczna		
inż. arch. Łukasz Antonow		
Tytuł rys.:		
INWENTARYZACJA SZALETY		
nr rys.	skala.	data.
AI-01	1:100	04.2021