



**ZMIANA NR 1/2023  
STUDIUM UWARUNKOWAŃ I KIERUNKÓW  
ZAGOSPODAROWANIA PRZESTRZENNEGO GMINY CISNA  
ZATWIERDZONEGO UCHWAŁĄ NR XXII/238/2001  
Z DNIA 07.02.2001R.**

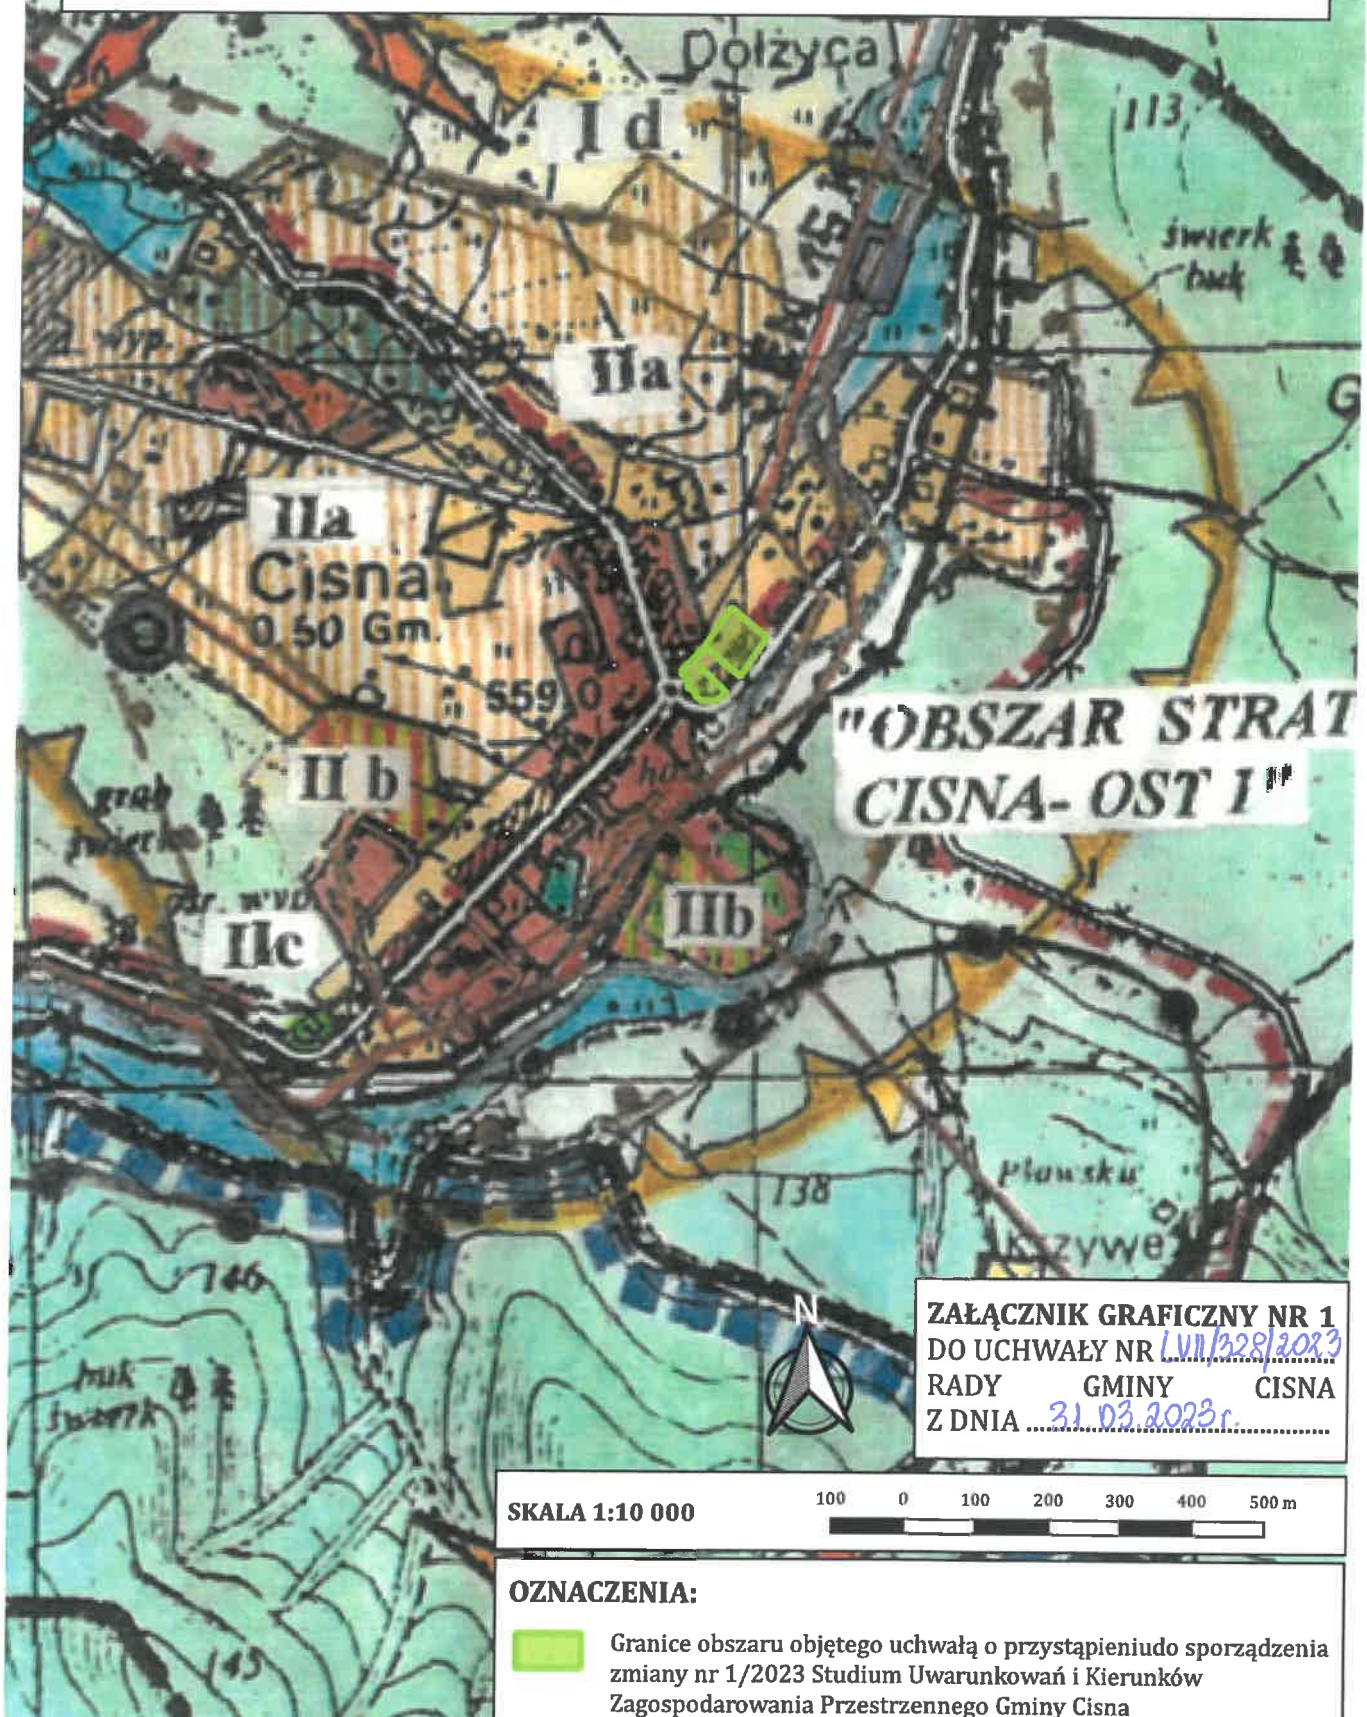

**"OBSZAR STRAT  
CISNA- OST I"**

**ZAŁĄCZNIK GRAFICZNY NR 1  
DO UCHWAŁY NR LVII/228/2023  
RADY GMINY CISNA  
Z DNIA 21.03.2023r.**

**SKALA 1:10 000** 100 0 100 200 300 400 500 m

**OZNACZENIA:**  
 Granice obszaru objętego uchwałą o przystąpieniu do sporządzenia zmiany nr 1/2023 Studium Uwarunkowań i Kierunków Zagospodarowania Przestrzennego Gminy Cisna