

Opinia geotechniczna z dokumentacją badań podłoża gruntowego określająca warunki gruntowo - wodne


Temat: Budowa przydomowej oczyszczalni ścieków w ramach zadania „Budowa infrastruktury przydomowych oczyszczalni ścieków bytowych w gminie Cisna zlokalizowanej na obszarze NATURA 2000, w celu minimalizacji zanieczyszczeń wód i gleb”

Położenie: Cisna – działka nr ew. 130/1

Gmina: Cisna

Powiat: leski

Województwo: podkarpackie

Opracował: **HYDROGEOLOG**

mgr inż. Stanisław Marmużniak
nr upr. CUG 050986

GEOLOG
mgr inż. Piotr Marmużniak
nr upr. VII-1677

mgr inż. Piotr Marmużniak
Geol. Wzrost. Zawodowska VII-1677

GEOLOG
mgr inż. Mateusz Reynolds
nr upr. XIII-0054

mgr inż. Mateusz Reynolds
upr. geol. XIII-0054

Spis treści:

1. Wstęp
2. Położenie geograficzne
3. Budowa geologiczna
4. Warunki wodne
5. Ocena przepuszczalności gruntu
6. Ocena geotechniczna podłoża gruntowego
7. Wnioski

Załączniki:

1. Mapa dokumentacyjna w skali 1:500
2. Karta dokumentacyjna otworu
3. Zestawienie przepuszczalności gruntu
4. Parametry geotechniczne podłoża
5. Objaśnienia symboli i znaków

1. Wstęp

Niniejsze opracowanie zostało sporządzone w związku z projektowaną budową przydomowej oczyszczalni ścieków w miejscowości Cisna na działce nr ew. **130/1**. Zadaniem prac geotechnicznych było rozpoznanie warunków gruntowych, określenie parametrów geotechnicznych gruntów zalegających w podłożu budowlanym oraz ocena współczynnika filtracji analizowanego gruntu dla przedmiotowej inwestycji. Dla wykonania zadania odwiercono **1 otwór geotechniczny** o głębokości **2,0 m p.p.t.** Po każdym marszu świdra pobierano z końcówki próby gruntu do ceny makroskopowej. Określono w ten sposób rodzaj, konsystencję i wilgotność pobranych próbek. Miejsce wierceń otworów określono w oparciu o mapę dokumentacyjną w skali 1:500 (zał. nr 1). Wyniki graficzne prac przedstawiono na karcie dokumentacyjnej otworu – zał. nr 2.

Opracowanie zostało wykonane zgodnie z *Rozporządzeniem Ministra Transportu, Budownictwa i Gospodarki Morskiej z dnia 27 kwietnia 2012 r. w sprawie ustalania geotechnicznych warunków posadowienia obiektów budowlanych* (Dz. U. 2012, poz. 463).

2. Położenie geograficzne

Teren badań położony jest w miejscowości Cisna (gm. Cisna, powiat leski, woj. podkarpackie). Geograficznie obszar leży w granicach Ciśniańsko – Wetlińskiego Parku Krajobrazowego. Hydrograficznie teren usytuowany jest w dolinie rzeki Solinka, u podnóża głównego grzbietu Karpat Wschodnich. Obszar jest **względnie urozmaicony**, obserwowane są spore różnice wysokości. Sam teren prowadzonych prac geotechnicznych jest nachylony w kierunku wschodnim.

3. Budowa geologiczna

Geologicznie obszar leży w północnej części **Karpat Zewnętrznych**, powstałych w związku z trzeciorzędowymi ruchami górotwórczymi. Sam teren badań znajduje się u podnóża głównego grzbietu Karpat Wschodnich, wypełnioną warstwami krośnieńskimi wiekowo zaliczanymi do trzeciorzędu, wieku oligoceńskiego. Odślaniają się one na stromych brzegach zboczy oraz w niektórych miejscach biegu nurtu rzeki Solinka. Są to łupki, piaskowce gruboławicowe oraz łupki, miejscami z wkładkami piaskowców cienkoławicowych zaliczanych do warstw krośnieńskich górnych. Charakteryzują się

wyraźnymi strefami zaburzeń tektonicznych. Generalnie rozciągłość tych warstw jest równoległa do koryta rzeki, w kierunku SE-NW, a upady w granicach 65 - 90°.

Analizowany obszar znajduje się na zerodowanym podłożu piaskowcowym. Stropu utworów skalnych stwierdzono na głębokości **1,5 m p.p.t.** Bezpośrednio na nim zalega ponad 0,5 metrowa pokrywa rumoszu skalnego z piaskowca. Osady czwartorzędowe reprezentowane są przez gliny z okruchami skalnymi z piaskowca. Całość od stropu przykryta jest warstwą nasypów niekontrolowanych.

4. Warunki wodne

Zasadniczy poziom wód gruntowych związany jest głównie z opadami atmosferycznymi. Odpływ wód gruntowych następuje w kierunku wschodnim oraz północno wschodnim, do pobliskiego rowu odwadniającego zbocze. Rów stanowi północno wschodnią granicę działek. Znajduje się praktycznie kilka metrów od miejsca projektowanego posadowienia przydomowej oczyszczalni ścieków. W trakcie prowadzonych prac geotechnicznych **nie nawiercono zwierciadła wód gruntowych.** Również nie stwierdzono występowania sączeń śródglinnych. Grunty czwartorzędowe budujące podłożę charakteryzują się słabszymi parametrami przepuszczalności, zaś rumosze z piaskowca korzystnymi właściwościami infiltracji.

5. Ocena przepuszczalności gruntu

Do oceny przepuszczalności gruntu niezbędne jest określenie współczynnika filtracji (k). Jest to wielkość empiryczna charakteryzująca zdolność przesączania wody będącej w ruchu laminarnym lub turbulentnym przez ośrodki porowate. Wynik jest miarą przepuszczalności hydraulicznej gruntów. Przesączanie, czy filtracja odbywają się siecią naturalnych mikro kanalików utworzonych z porów w budowie strukturalnej warstw gruntu. Grunt stawia opór przesączającej się wodzie, opór ten i współczynnik filtracji zależy od właściwości gruntu m. in. rodzaju ośrodka gruntowego, uziarnienia, porowatości, struktury, czy lepkości. Wyznaczany współczynnik filtracji jest miarą przepuszczalności wyłącznie dla wody i nie powinno się go stosować w przypadkach innych płynów. Dla obliczenia współczynnika filtracji używa się wzoru Prawa Darcy'ego:

$$k = Q / (F \cdot I)$$

Współczynnik filtracji gruntu został wyznaczony metodą wzorów empirycznych. W tej metodzie należy skorelować makroskopowy skład granulometryczny gruntu, uziarnienie (wykres uziarnienia) oraz wartości porowatości gruntu. Tą metodą zyskuje się wartości orientacyjne. Wyniki obliczeń współczynnika filtracji dla poszczególnych warstw gruntu został przedstawiony w załączniku nr 3 niniejszego opracowania. Jeżeli chodzi utwory skalne, to należy przyjąć, że występujące w profilu geologicznym piaskowce charakteryzują się przepuszczalnością rzędu $10^{-2} - 10^{-3}$ [m/s].

6. Ocena geotechniczna podłoża gruntowego

Charakterystykę geotechniczną podłoża gruntowego przeprowadzono w oparciu o:

- badania makroskopowe gruntów wykonane w terenie,
- materiały archiwalne z rejonu badań,
- obowiązujące normy i wytyczne.

Grunty zalegające w podłożu do głębokości wykonanych wierceń zaliczono do **trzech warstw geotechnicznych**:

Warstwa I: warstwa wilgotnej, jasno brązowo – szaro – rdzawej gliny z okruchami skalnymi z piaskowca, na pograniczu stanu twardoplastycznego i plastycznego, o średnim stopniu plastyczności $I_L \sim 0,25$.

Warstwa II: warstwa wilgotnego, jasno brązowo – szarego rumoszu skalnego z piaskowca, na pograniczu stanu średnio zagęszczonego i zagęszczonego, o średnim stopniu zagęszczenia $I_D \sim 0,67$.

Warstwa III: warstwa mało wilgotnego, jasno brązowo – szarego piaskowca o wyznaczonej statystycznie wytrzymałości na ściskanie $R_c = 40 - 80$ MPa.


Pod względem stopnia skonsolidowania grunty spoiste zaliczono do grupy „C” – inne grunty spoiste nieskonsolidowane wg PN-81/B-03020. Wartości parametrów geotechnicznych wyznaczono za pomocą normy PN-81/B-03020 metodą B i C. Zestawienie parametrów geotechnicznych przedstawia załącznik nr 4.

7. Wnioski

1. Podłożo gruntowe budują plejstocenijskie osady deluwialne w postaci glin z okruchami skalnymi z piaskowca. Całość zalega na zerodowanym podłożu piaskowcowym.

Bezpośrednio na kontakcie osadów trzeciorzędowych oraz czwartorzędowych zalega ponad 0,5 metrowa warstwa rumoszu skalnego z piaskowca.

2. W trakcie prowadzonych prac terenowych **nie nawiercono zwierciadła wód gruntowych**, ani nie odnotowano występowania sączeń.
3. Pod względem urabialności wg PN-B-06050 grunty warstwy I należy zaliczyć do 3 kategorii (**grunty łatwo urabialne**), grunty warstwy II należy zaliczyć do 5/6 kategorii (**grunty ciężko urabialne / skały łatwo urabialne**), zaś warstwę III do 7 kategorii (**skały**).
4. Warunki geologiczne należy uznać za **proste**.
5. Określa się **I kategorię geotechniczną obiektu**.
6. Głębokość osadzenia oraz rodzaj posadowienia (kotwienia) przydomowej oczyszczalni ścieków należy określić po wyliczeniach na podstawie parametrów geotechnicznych zawartych w niniejszym opracowaniu, po zastosowaniu odpowiednich współczynników korygujących wg normy PN-B-03020.
7. Głębokość przemarzania gruntu dla badanego terenu wynosi **$h_z = 1,2$ m**.

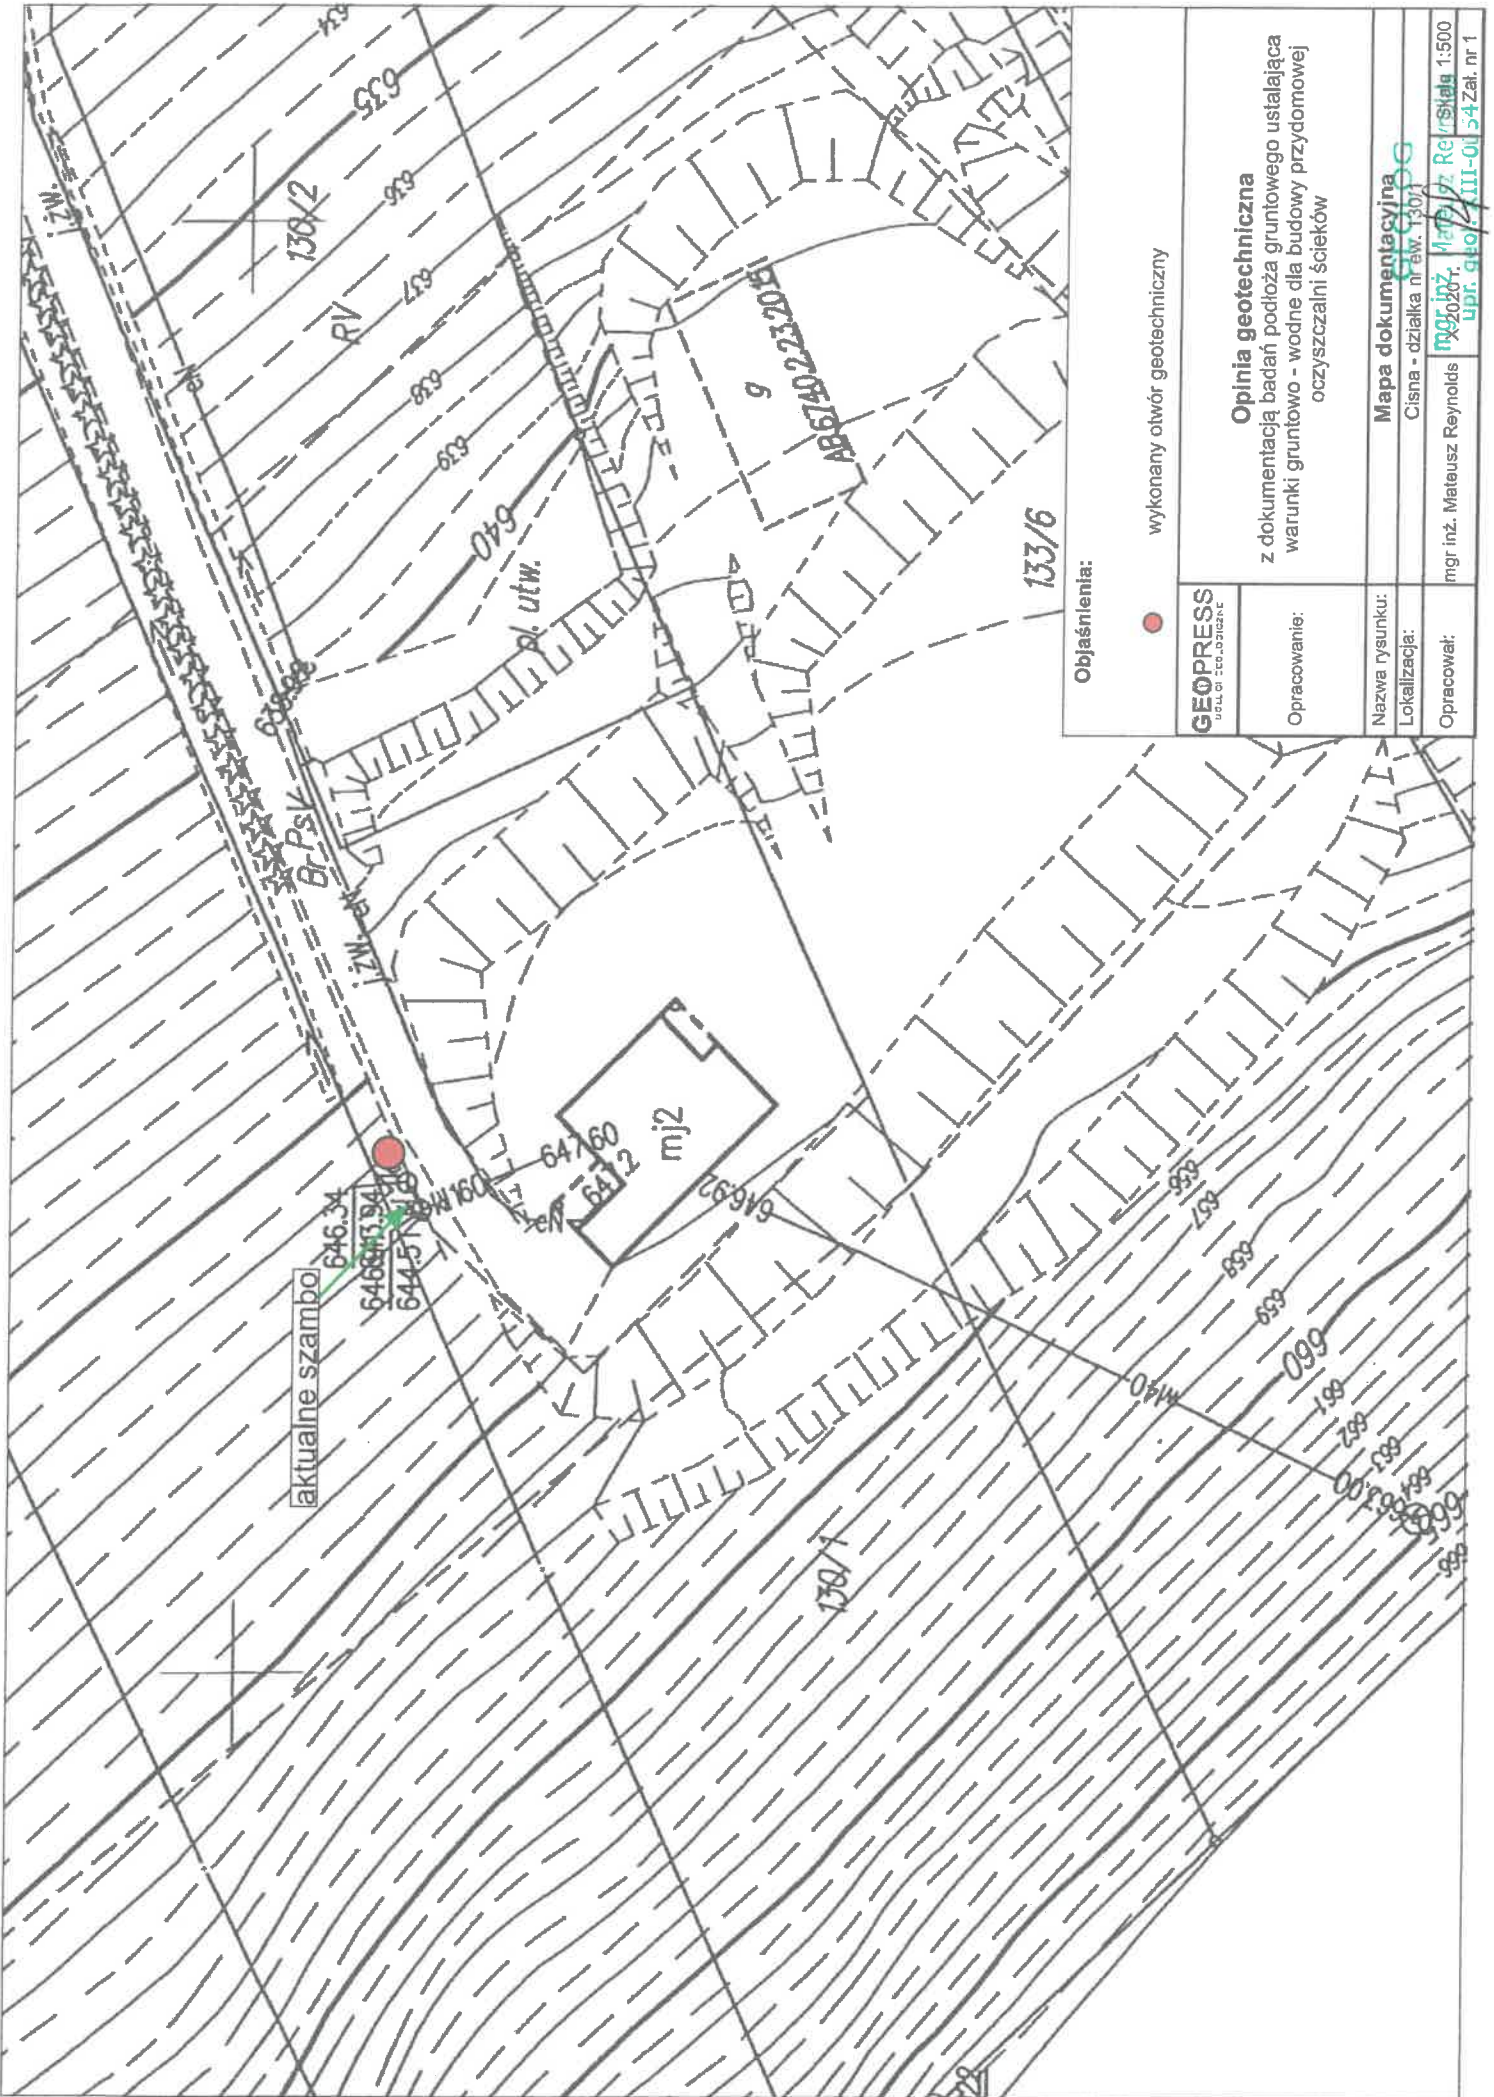

Objaśnienia:

● wykonany otwór geotechniczny

GEOPRESS
BIURO GEOLOGICZNE

Opracowanie:

Nazwa rysunku:

Lokalizacja:

Opracował:

Opinia geotechniczna
 z dokumentacją badań podłoża gruntowego ustalającą warunki gruntowo - wodne dla budowy przydomowej oczyszczalni ścieków

Mapa dokumentacyjna

Cisna - działka nr ew. 130/1

mgr inż. Mateusz Reynolds
 19.02.2020 r. 1:500
 Upr. geol. III-01 54 Zai. nr 1

Nazwa tematu: Opinia geotechniczna dla budowy przydomowej oczyszczalni ścieków w miejscowości Cisna na działce nr ew. 130/1

Data wyk.: październik 2020

OPIS MAKROSKOPOWY

Rodzaj gruntu i barwa

Śr. rur i gł. zarurowania	Śr. i rodzaj świda	Gł. nawiercenia i ustabilizowania zw. wody	Gł. w m	Profil litologiczny	Metraż otworu	OPIS MAKROSKOPOWY					Głębokość poboru próbki	Numer warstwy geotechnicznej	
						Geneza i stratygrafia	Wilgotność w %	Ilość walczków	Stan gruntu	CaCO ₃			
1	2	3	4	5	6	7	8	9	10	11	12	13	14
	90 mm szapa												
					0,5	Nasyp niekontrolowany (Gb, G, H, KO, Ż)	Qha						
					0,9	Głina z okruchami skalnymi z piaskowca, I _l -0,25 j. brązowo - szaro - rdzawa	Qpd	w	1/2	tp/pl			I
					1,5	Rumosz skalny z piaskowca, I _l -0,67 jasno brązowo - szara	Pg	w		szg/zg			II
					2,0	Piaskowiec, R _c = 40 - 80 MPa jasno brązowo - szara		mw					III
					2,0								
					3								
					4								

Uwagi:

Opracował:
mgr inż. Mateusz Reynolds

GEOLOG
mgr inż. Mateusz Reynolds
upr. geol. XIII-0054

**Współczynniki filtracji gruntu dla podłoża w rejonie budowy przydomowej oczyszczalni ścieków
w miejscowości Cisna na działce nr ew. 130/1 (wg PN-81/B-03020)**

Numer warstwy geotechnicznej	Opis litologiczny	Symbol gruntu wg PN-86/B-02480	Współczynnik filtracji gruntu k [m·d ⁻¹]	Współczynnik filtracji gruntu k [m·s ⁻¹]
I	Gлина z okruchami skalnymi z piaskowca	G+okr(Pc)	≤ 0,005	≤ 0,058 · 10 ⁻⁶
II	Rumosz skalny z piaskowca	KR(Pc)	100,0 ÷ 50,0	(1,16 ÷ 0,58) · 10 ⁻³

GEOPRESS USŁUGI GEOLOGICZNE

Mateusz Reynolds

38-500 Sarny, ul. Sobieskiego 8

tel. kom.: 748 727 659 069

NIP: 687 197 07 10 REGON: 38514632

**Parametry geotechniczne podłoża geologicznego w rejonie budowy przydomowej oczyszczalni ścieków
w miejscowości Cisna na działce nr ew. 130/1 (wg PN-81/B-03020)**

Stratygrafia	Opis litologiczny	Numer warstwy geotechnicznej	Symbol gruntu wg PN-86/B-02480	Symbol geolog. konsolid. Gruntu	Stan gruntu		Wilgotność naturalna W_n [%]	Gęstość objętościowa ρ [t/m ³]	Spójność C_u [kPa]	Kąt tarcia wewnętrzznego Φ_n [°]	Edometryczny moduł ściśliwości M_0 [kPa]	Moduł pierwotnego odkształcenia
					Stopień plastyczności I_L	Stopień zagęszczenia I_D						
1	2	3	4	5	6	7	8	9	10	11	12	13
Qha	Nasyp niekontrolowany	-	nN	-	-	-	-	-	-	-	-	-
Qpd	Gлина z okruchami skalnymi z piaskowca	I	G+ okr(Pc)	C	0,25	-	18,50	2,10	14,50	14,00	25 000	18 000
Pg	Rumosz skalny z piaskowca	II	KR(Pc)	-	-	0,67	3,50	1,70	-	40,00	170 000	150 000
Pg	Piaskowiec	III	Pc	-	-	-	-	-	-	-	-	-

statystycznie wyznaczona wytrzymałość na ściskanie **Rc = 40 – 80 MPa**

GEOPRESS USŁUGI GEOLOGICZNE

Mateusz Reynolds

38-500 Sarń, ul. Sobieskiego 8

tel. kom. 78 727 659 069

NIP: 687 197 07 10 REGON: 38514632C

OBJAŚNIENIA SYMBOLI I ZNAKÓW UŻYTYCH NA MAPACH, PROFILACH I PRZEKROJACH

Załącznik nr 5

Symbole geotechniczne gruntów wg normy PN-86/B-02480

GRUNTY NASYPOWE		
NB	nasyp budowlany	
NN	nasyp niekontrolowany	
GRUNTY ORGANICZNE RODZIME		
H	grunt próchniczny	$2\% < I_{om} \leq 5\%$
Nm	namuł	$5\% < I_{om} \leq 30\%$
T	torf	$30\% < I_{om}$

GRUNTY MINERALNE RODZIME (NIESKALISTE)

KW	zwietrzelina	kameniste
KWg	zwietrzelina gliniasta	
KR	rumosz	
KRg	rumosz gliniasty	grubozłaziste
KO	otoczaki	
Ż	żwir	drobnozłaziste, niespoiste
Żg	żwir gliniasty	
Po	pospółka	
Pog	pospółka gliniasta	
Pr	piasek gruby	
Ps	piasek średni	
Pd	piasek drobny	
Pπ	piasek pylasty	
πp	pył piaszczysty	
Pg	piasek gliniasty	
π	pył	drobnozłaziste, spoiste
Gp	glina piaszczysta	
G	glina	
Gπ	glina pylasta	
Gpz	glina piaszczysta zwięzła	
Gz	glina zwięzła	
Gπz	glina pylasta zwięzła	
Ip	ił piaszczysty	
I	ił	
Iπ	ił pylasty	

GRUNTY SKALISTE

ST	skała twarda
SM	skała miękka

INNE GRUNTY NIETYPOWE NIE UJĘTE NORMĄ

kr	kreda	młode osady jeziorne
gy	gytia	
cb	węgiel brunatny	
ck	węgiel kamienny	

kp kreda pisząca


ZNAKI DODATKOWE DOTYCZĄCE OPISU GRUNTÓW

+	domieszki
//	przewarstwienia (wkładki)
/	na pograniczu
()	w nawiasie określenia uzupełniające dotyczące: składu nasypu, rodzaju gruntów organicznych, petrografii skał
<u>4</u>	numer wiercenia
52,7	rzędna wiercenia

OZNACZENIE STANU GRUNTU

zg	zagęszczony
szg	średnio zagęszczony
ln	luźny
zw	zwały
pzw	półzwarty
tpl	twardoplastyczny
pl	plastyczny
mpl	miękkoplastyczny
pł	płynny
s	suchy
mw	mało wilgotny
w	wilgotny
m	mokry
n	nawodniony
I_D	stopień zagęszczenia
I_L	stopień plastyczności

OZNACZENIE WODY W WIERCENIU

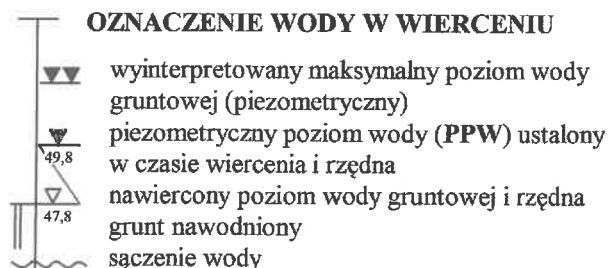

INNE OZNACZENIA

I — I'	numer otworu
II	otwór geotechniczny
3 VIII	linia i numer przekroju
—	numer warstwy geotechnicznej
—	rzut projektowanego obiektu na przekrój
—	z numerem (nazwą) obiektu i ilością kondygnacji
—	projektowany poziom posadowienia
—	podstawowe granice litologiczno-stratygraficzne
—	granica warstwy geotechnicznej

GEOPRESS USŁUGI GEOLOGICZNE

Mateusz Reynolds

38-500 Sanek, ul. Sobieskiego 8
tel. kom. +48 727 659 069
NIP: 687 197 07 10 REGON: 385146320