

Opinia geotechniczna

z dokumentacją badań podłoża gruntowego

określająca warunki gruntowo - wodne

Temat: Budowa przydomowej oczyszczalni ścieków w ramach zadania „Budowa infrastruktury przydomowych oczyszczalni ścieków bytowych w gminie Cisna zlokalizowanej na obszarze NATURA 2000, w celu minimalizacji zanieczyszczeń wód i gleb”

Położenie: Kalnica – działka nr ew. 143/13

Gmina: Cisna

Powiat: leski

Województwo: podkarpackie

Opracował: 
mgr inż. Stanisław Marmużniak
nr upr. CUG 050986

mgr inż. Piotr Marmużniak
nr upr. VII-1677

mgr inż. Piotr Marmużniak
upr. geol. Ministra Środowiska VII-1677

mgr inż. Mateusz Reynolds
nr upr. XIII-0054

mgr inż. Mateusz Reynolds
upr. geol. XIII-0054

GEOPRESS USŁUGI GEOLOGICZNE
Mateusz Reynolds
38-500 Sanok, ul. Sobieskiego 8
tel. kom. +48 727 659 069
NIP: 687 197 07 10 REGON: 385146320

Egz. 4

Sanok – listopad – 2020

Spis treści:

1. Wstęp
2. Położenie geograficzne
3. Budowa geologiczna
4. Warunki wodne
5. Ocena przepuszczalności gruntu
6. Ocena geotechniczna podłoża gruntowego
7. Wnioski

Załączniki:

1. Mapa dokumentacyjna w skali 1:500
2. Karta dokumentacyjna otworu
3. Zestawienie przepuszczalności gruntu
4. Parametry geotechniczne podłoża
5. Objasnienia symboli i znaków

1. Wstęp

Niniejsze opracowanie zostało sporządzone w związku z projektowaną budową przydomowej oczyszczalni ścieków w miejscowości Kalnica (gm. Cisna) na działce nr ew. **143/13**. Zadaniem prac geotechnicznych było rozpoznanie warunków gruntowych, określenie parametrów geotechnicznych gruntów zalegających w podłożu budowlanym oraz ocena współczynnika filtracji analizowanego gruntu dla przedmiotowej inwestycji. Dla wykonania zadania odwiercono **1 otwór geotechniczny** o głębokości **2,5 m p.p.t.** Po każdym marszu świdra pobierano z końcówki próby gruntu do ceny makroskopowej. Określono w ten sposób rodzaj, konsystencję i wilgotność pobranych próbek. Miejsce wierceń otworów określono w oparciu o mapę dokumentacyjną w skali 1:500 (zał. nr 1). Wyniki graficzne prac przedstawiono na karcie dokumentacyjnej otworu – zał. nr 2.

Opracowanie zostało wykonane zgodnie z *Rozporządzeniem Ministra Transportu, Budownictwa i Gospodarki Morskiej z dnia 27 kwietnia 2012 r. w sprawie ustalania geotechnicznych warunków posadowienia obiektów budowlanych* (Dz. U. 2012, poz. 463).

2. Położenie geograficzne

Teren badań położony jest w miejscowości Kalnica, gmina Cisna, powiat leski, województwo podkarpackie. Obszar badań leży w granicach Ciśniańsko – Wetlińskiego Parku Krajobrazowego. Geograficznie teren usytuowany jest w dolinie rzeki Wetlina, która stanowi największy dopływ rzeki Solinka. Analizowana strefa leży u podnóża głównego grzbietu Karpat Zachodnich. Obszar jest **względnie urozmaicony**, obserwowane są spore różnice wysokości. Sam teren prowadzonych prac geotechnicznych jest wypłaszczony.

3. Budowa geologiczna

Geologicznie obszar leży w północnej części **Karpat Zewnętrznych**, powstałych w związku z trzeciorzędowymi ruchami górotwórczymi. Sam teren badań znajduje się u podnóża głównego grzbietu Karpat Wschodnich, wypełnioną warstwami krośnieńskimi wiekowo zaliczanymi do trzeciorzędu, wieku oligoceńskiego. Odślaniają się one na stromych brzegach zbczy oraz w niektórych miejscach biegu nurtu rzeki Solinka. Są to piaskowce gruboławicowe oraz łupki, miejscami z wkładkami piaskowców

cienkoławicowych zaliczanych do warstw krośnieńskich górnych. Charakteryzują się wyraźnymi strefami zaburzeń tektonicznych. Generalnie rozciągłość tych warstw jest równoległa do koryta rzeki, w kierunku SE-NW, a upady w granicach 65 - 90°.

Podłoże geologiczne zbudowane jest z plejstoceniowych osadów deluwialnych w postaci glin pylastych z okruchami skalnymi z łupka i piaskowca. Całość zalega na rumoszu skalnym z łupka i piaskowca. Strop pokrywy rumoszu został stwierdzony na głębokości **1,8 m p.p.t.**

4. Warunki wodne

Zasadniczy poziom wód gruntowych związany jest głównie z opadami atmosferycznymi oraz stanem wód w lokalnych ciekach wodnych zasilających rzekę Wetlinę. W trakcie prowadzonych prac geotechnicznych **nie nawiercono zwierciadła wód podziemnych**, ani nie odnotowano występowania sączeń śródglinnych. Ogólnie grunty budujące podłoże charakteryzują się słabszymi parametrami przepuszczalności. Najbliższym ciekim wodnym badanego terenu jest dopływ rzeki Wetlina, który przepływa ok. 80,0 - 100,0 m na zachód od miejsca prowadzonych prac geotechnicznych.

5. Ocena przepuszczalności gruntu

Do oceny przepuszczalności gruntu niezbędne jest określenie współczynnika filtracji (k). Jest to wielkość empiryczna charakteryzująca zdolność przesączania wody będącej w ruchu laminarnym lub turbulentnym przez ośrodki porowate. Wynik jest miarą przepuszczalności hydraulicznej gruntów. Przesączanie, czy filtracja odbywają się siecią naturalnych mikro kanalików utworzonych z porów w budowie strukturalnej warstw gruntu. Grunt stawia opór przesączającej się wodzie, opór ten i współczynnik filtracji zależy od właściwości gruntu m. in. rodzaju ośrodka gruntowego, uziarnienia, porowatości, struktury, czy lepkości. Wyznaczany współczynnik filtracji jest miarą przepuszczalności wyłącznie dla wody i nie powinno się go stosować w przypadkach innych płynów. Dla obliczenia współczynnika filtracji używa się wzoru Prawa Darcy'ego:

$$k = Q / (F \cdot I)$$

Współczynnik filtracji gruntu został wyznaczony metodą wzorów empirycznych. W tej metodzie należy skorelować makroskopowy skład granulometryczny gruntu, uziarnienie (wykres uziarnienia) oraz wartości porowatości gruntu. Tą metodą zyskuje się wartości orientacyjne. Wyniki obliczeń współczynnika filtracji dla poszczególnych warstw gruntu został przedstawiony w załączniku nr 3 niniejszego opracowania.

6. Ocena geotechniczna podłoża gruntowego

Charakterystykę geotechniczną podłoża gruntowego przeprowadzono w oparciu o:

- badania makroskopowe gruntów wykonane w terenie,
- materiały archiwalne z rejonu badań,
- obowiązujące normy i wytyczne.

Grunty zalegające w podłożu do głębokości wykonanych wierceń zaliczono do **czterech warstw geotechnicznych**:

Warstwa Ia: warstwa mało wilgotnej, szaro – brązowej gliny pylastej z okruchami skalnymi z łupka i piaskowca w stanie twaroplastycznym, o średnim stopniu plastyczności $I_L \sim 0,20$.

Warstwa Ia: warstwa wilgotnej, szaro – brązowej gliny pylastej z okruchami skalnymi z łupka i piaskowca, na pograniczu stanu twaroplastycznego i plastycznego, o średnim stopniu plastyczności $I_L \sim 0,25$.


Warstwa Ic: warstwa wilgotnej, szaro – brązowej gliny pylastej z okruchami skalnymi z łupka i piaskowca w stanie plastycznym, o średnim stopniu plastyczności $I_L \sim 0,35$.

Warstwa II: warstwa mało wilgotnego, szaro – brązowego rumoszu skalnego z łupka i piaskowca, na pograniczu stanu średnio zagęszczonego i zagęszczonego, o średnim stopniu zagęszczenia $I_D \sim 0,67$.

Pod względem stopnia skonsolidowania grunty spoiste zaliczono do grupy „C” – inne grunty spoiste nieskonsolidowane wg PN-81/B-03020. Wartości parametrów geotechnicznych wyznaczono za pomocą normy PN-81/B-03020 metodą B i C. Zestawienie parametrów geotechnicznych przedstawia załącznik nr 4.

7. Wnioski

1. Podłoże gruntowe budują plejstocenijskie osady deluwialne w postaci glin pylastych z okruskami skalnymi z łupka i piaskowca. Całość zalega na rumoszu skalnym z łupka i piaskowca.
2. W trakcie prowadzonych prac terenowych **nie nawiercono zwierciadła wód podziemnych**, ani nie odnotowano występowania sączeń śródoglinnych.
3. Pod względem urabialności wg PN-B-06050 grunty warstwy Ia należy zaliczyć do 4 kategorii (**grunty średnio urabialne**), grunty warstw Ib i Ic należy zaliczyć do 3 kategorii (**grunty łatwo urabialne**), zaś rumosze warstwy II należy zaliczyć do 6 kategorii (**skały łatwo urabialne**).
4. Warunki geologiczne należy uznać za **proste**.
5. Określa się **I kategorię geotechniczną obiektu**.
6. Głębokość osadzenia oraz rodzaj posadowienia (kotwienia) przydomowej oczyszczalni ścieków należy określić po wyliczeniach na podstawie parametrów geotechnicznych zawartych w niniejszym opracowaniu, po zastosowaniu odpowiednich współczynników korygujących wg normy PN-B-03020.
7. Głębokość przemarzania gruntu dla badanego terenu wynosi **$h_z = 1,2$ m**.

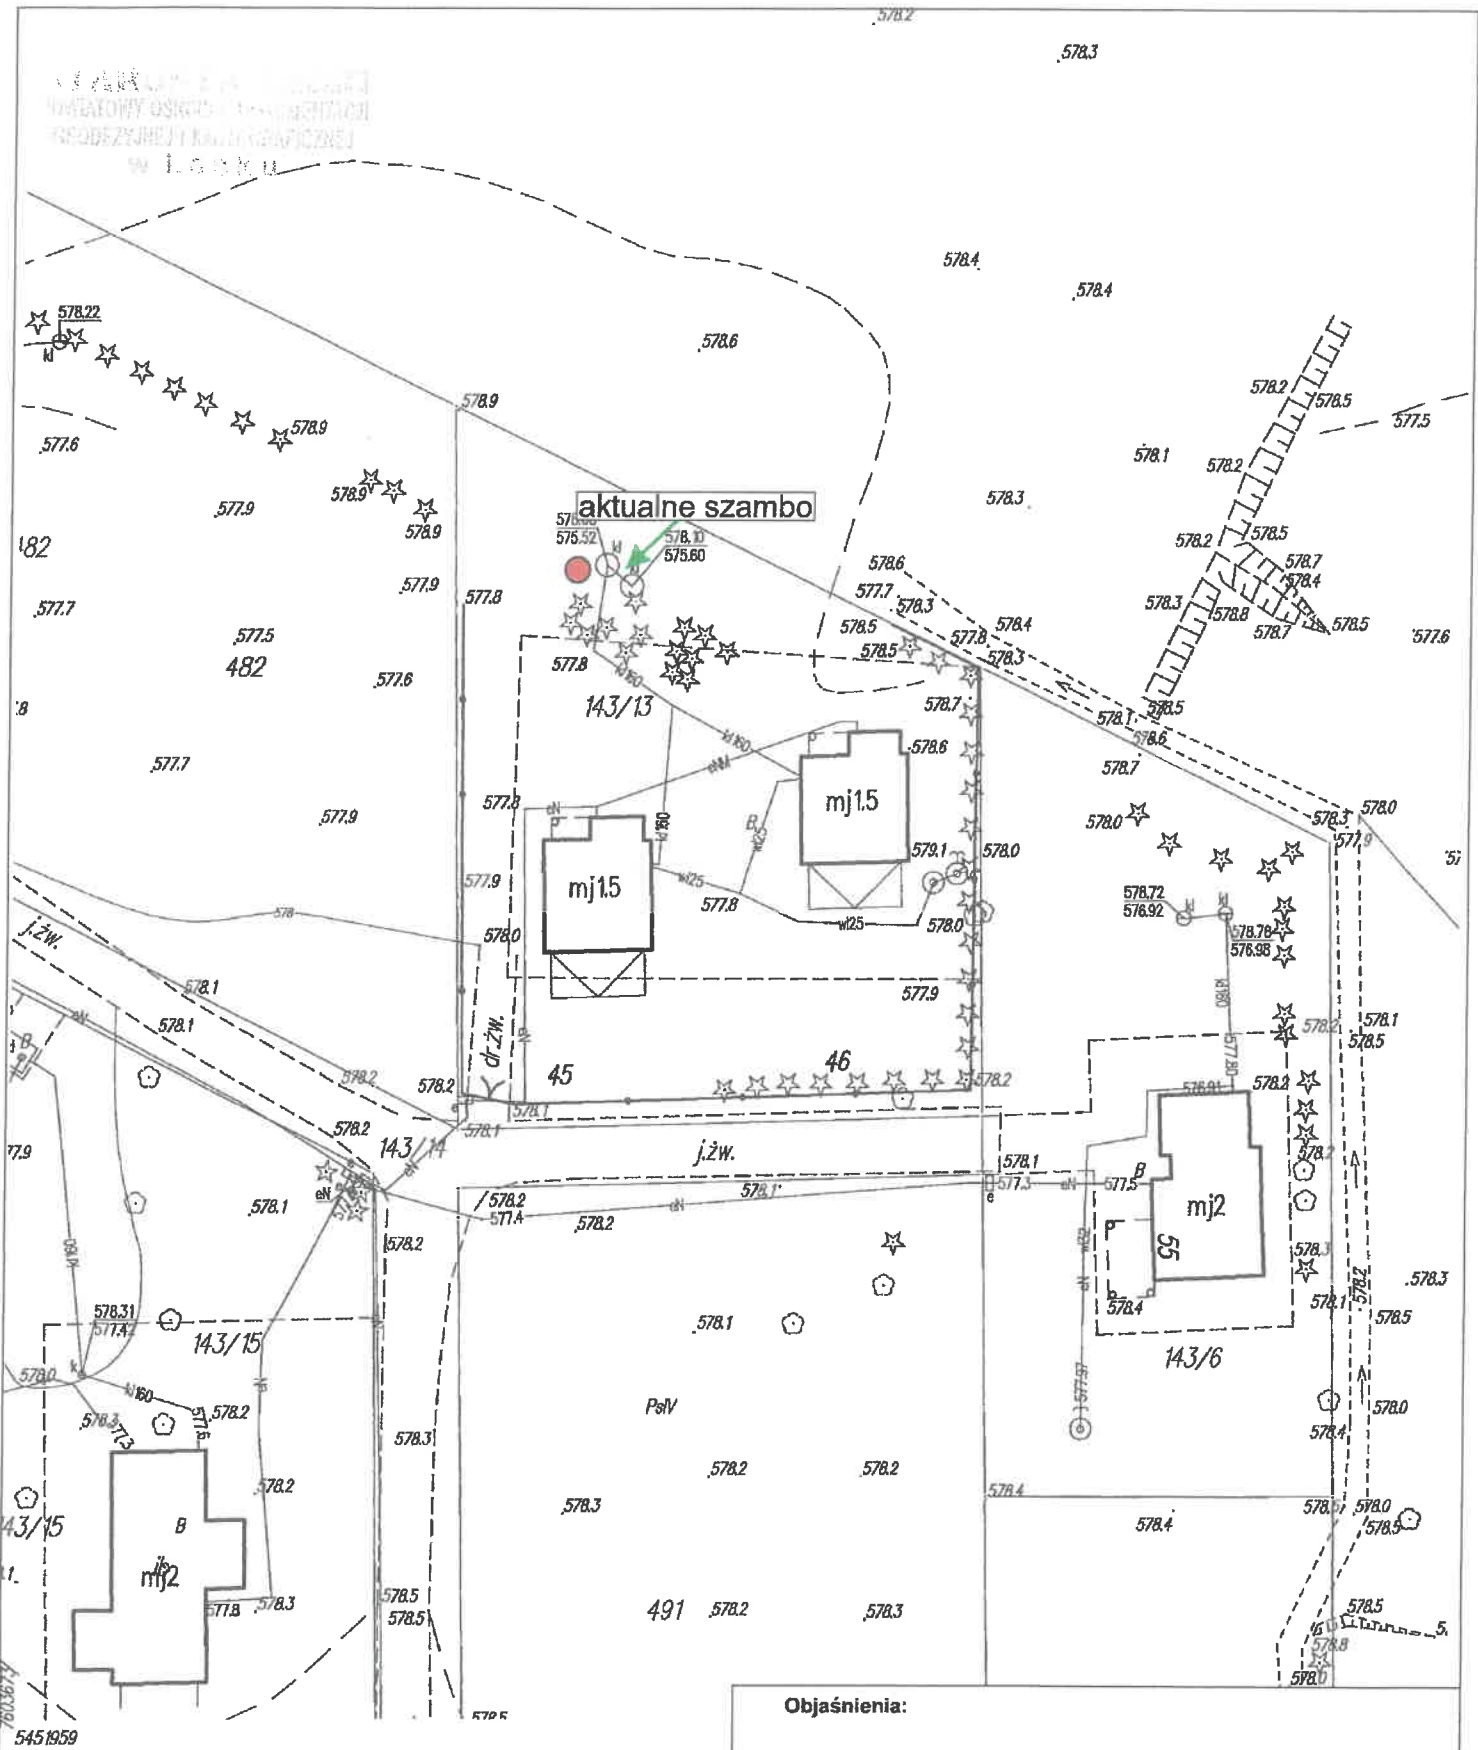

KOPIA MAPY ZASADNICZEJ
 Niniejsza mapa nie może służyć do celów projektowych

Oznaczenie kancelaryjne:		GN.6642.14.70.2020
Jednostka ewidencyjna	identyfikator	182102_2
	nazwa	CISNA
Obręb ewidencyjny	identyfikator	182102_20006
	nazwa	KALNICA
Arkusz mapy:	Skala mapy: 1:500	
Nazwa układu współrzędnych	prostokątnych płaskich	2000 strefa 7
	wysokości	Kronsztadt '86

Objaśnienia:

● wykonany otwór geotechniczny

GEOPRESS
VEGETARIAN GEOLOGICAL

Opracowanie: **Opinia geotechniczna**
 z dokumentacją badań podłoża gruntowego ustalającą warunki gruntowo - wodne dla budowy przydomowej oczyszczalni ścieków

Nazwa rysunku: **Mapa dokumentacyjna**

Lokalizacja: Kalnica (gm. Cisna) - działka nr ew. 143/13

Opracował: mgr inż. Mateusz Reynolds **mgr inż. Mateusz Reynolds** 1:500
 upr. geol. K.U.-O. 54 Zał. nr 1

Nazwa tematu: Opinia geotechniczna dla budowy przydomowej oczyszczalni ścieków w miejscowości Kalnica (gm. Cisna) na działce nr ew. 143/13

Data wyk.: listopad 2020

Śr. rur i gł. zarurowania	Śr. i rodzaj swidra	Gł. nawiercenia i ustabilizowania zw. wody	Gł. w m	Profil litologiczny	Metraż otworu	OPIS MAKROSKOPOWY						Głębokość poboru próbki	Numer warstwy geotechnicznej
						Rodzaj gruntu i barwa							
1	2	3	4	5	6	7	8	9	10	11	12	13	14
	90 mm szapa			Gb+KO		Gleba z kamieniami	Qha						
				Gπ+okr(Ł+Pc)	0,3	Glina pylasta z okruchami skalnymi z łupka i piaskowca, l~0,25 szaro - brązowa		w	1/2	tpl/pl			lb
			1	Gπ+okr(Ł+Pc)	0,8	Glina pylasta z okruchami skalnymi z łupka i piaskowca, l~0,35 szaro - brązowa		w	2/3	pl			lc
				Gπ+okr(Ł+Pc)	1,1	Glina pylasta z okruchami skalnymi z łupka i piaskowca, l~0,25 szaro - brązowa	Qpd						
				Gπ+okr(Ł+Pc)	1,6	Glina pylasta z okruchami skalnymi z łupka i piaskowca, l~0,25 szaro - brązowa		w	1/2	tpl/pl			lb
				Gπ+okr(Ł+Pc)	1,8	Glina pylasta z okruchami skalnymi z łupka i piaskowca, l~0,20 szaro - brązowa		w/mw	1/1	tpl			la
			2	KR(Ł+Pc)	2,5	Rumosz skalny z łupka i piaskowca, l~0,67 szaro - brązowa	Pg	mw		szg/zg			ll
			3										
			4										

Uwagi:

Opracował:
mgr inż. **Mateusz Reynolds**
mgr inż. **Mateusz Reynolds**
upr. geol. XIII-0054

Współczynniki filtracji gruntu dla podłoża w rejonie budowy przydomowej oczyszczalni ścieków w miejscowości Kalnica (gm. Cisna) na działce nr ew. 143/13 (wg PN-81/B-03020)

Numer warstwy geotechnicznej	Opis litologiczny	Symbol gruntu wg PN-86/B-02480	Współczynnik filtracji gruntu k [$m \cdot d^{-1}$]	Współczynnik filtracji gruntu k [$m \cdot s^{-1}$]
Ia; Ib; Ic	Gлина pylasta z okruciami skalnymi z łupka i piaskowca	GTT+okr(Ł+Pc)	0,4 ÷ 0,005	(4,6 ÷ 0,058) · 10 ⁻⁶
II	Rumosz skalny z łupka i piaskowca	KR(Ł+Pc)	0,4 ÷ 0,08	(4,6 ÷ 0,9) · 10 ⁻⁶

**Parametry geotechniczne podłoża geologicznego w rejonie budowy przydomowej oczyszczalni ścieków
w miejscowości Kalnica (gm. Cisna) na działce nr ew. 143/13 (wg PN-81/B-03020)**

Stratygrafia	Opis litologiczny	Numer warstwy geotechnicznej	Symbol gruntu wg PN-86/B-02480	Symbol geolog. Konsolid. Gruntu	Stan gruntu		Wilgotność naturalna W_n [%]	Gęstość objętościowa ρ [t/m ³]	Spójność C_u [kPa]	Kąt tarcia wewnętrzznego Φ_u [°]	Edometryczny moduł ściśliwości M_0 [kPa]	Moduł pierwotnego odkształcenia
					Stopień plastyczności I_L	Stopień zagęszczenia I_D						
1	2	3	4	5	6	7	8	9	10	11	12	13
Qha	Gleba z kamieniami	-	Gb+KO	-	-	-	-	-	-	-	-	-
Qpd	Gлина pylasta z okruchami skalnymi z łupka i piaskowca	Ia	Gπ+okr (Ł+Pc)	C	0,20	-	20,00	2,10	17,00	14,50	28 500	20 500
Qpd	Gлина pylasta z okruchami skalnymi z łupka i piaskowca	Ib	Gπ+okr (Ł+Pc)	C	0,25	-	22,50	2,05	15,00	14,00	25 000	17 000
Qpd	Gлина pylasta z okruchami skalnymi z łupka i piaskowca	Ic	Gπ+okr (Ł+Pc)	C	0,35	-	25,00	2,00	12,00	11,70	20 000	14 500
Pg	Rumosz skalny z łupka i piaskowca	II	KR (Ł+Pc)	-	-	0,67	16,00	1,80	-	30,50	80 000	62 000

OBJAŚNIENIA SYMBOLI I ZNAKÓW UŻYTYCH NA MAPACH, PROFILACH I PRZEKROJACH

Załącznik nr 5

Symbole geotechniczne gruntów wg normy PN-86/B-02480

GRUNTY NASYPOWE

NB nasyp budowlany
NN nasyp niekontrolowany

GRUNTY ORGANICZNE RODZIME

H grunt próchniczny $2\% < l_{om} \leq 5\%$
Nm namuł $5\% < l_{om} \leq 30\%$
T torf $30\% < l_{om}$

GRUNTY MINERALNE RODZIME (NIESKALISTE)

KW	zwietrzelina	
KWg	zwietrzelina gliniasta	kameniste
KR	rumosz	
KRg	rumosz gliniasty	
KO	otoczaki	
Ż	żwir	gruboziarniste
Żg	żwir gliniasty	
Po	pospółka	
Pog	pospółka gliniasta	
Pr	piasek gruby	drobnoziarniste, niespoiste
Ps	piasek średni	
Pd	piasek drobny	
Pπ	piasek pylasty	
πp	pył piaszczysty	
Pg	piasek gliniasty	
π	pył	drobnoziarniste, spoiste
Gp	glina piaszczysta	
G	glina	
Gπ	glina pylasta	
Gpz	glina piaszczysta zwięzła	
Gz	glina zwięzła	
Gπz	glina pylasta zwięzła	
Ip	ił piaszczysty	
I	ił	
Iπ	ił pylasty	

GRUNTY SKALISTE

ST skała twarda
SM skała miękka

INNE GRUNTY NIETYPOWE NIE UJĘTE NORMĄ

kr	kreda	
gy	gytia	młode osady jeziorne
cb	węgiel brunatny	
ck	węgiel kamienny	

kp kreda pisząca


ZNAKI DODATKOWE DOTYCZĄCE OPISU GRUNTÓW

+ domieszki
// przewarstwienia (wkładki)
/ na pograniczu
() w nawiasie określenia uzupełniające dotyczące: składu nasypu, rodzaju gruntów organicznych, petrografii skał
4 numer wiercenia
52,7 rzędna wiercenia

OZNACZENIE STANU GRUNTU

zg zagęszczony
szg średnio zagęszczony
ln luźny
zw zwarty
pzw półzwarty
tpl twaroplastyczny
pl plastyczny
mpl miękkoplastyczny
pł płynny
s suchy
mw mało wilgotny
w wilgotny
m mokry
n nawodniony
I_D stopień zagęszczenia
I_L stopień plastyczności

OZNACZENIE WODY W WIERCENIU



▼▼ wyinterpretowany maksymalny poziom wody gruntowej (piezometryczny)
▼ piezometryczny poziom wody (PPW) ustalony w czasie wiercenia i rzędna
—▲— nawiercony poziom wody gruntowej i rzędna
— wąż — sączenie wody

INNE OZNACZENIA

I— I numer otworu
II otwór geotechniczny
3 VIII linia i numer przekroju
— numer warstwy geotechnicznej
— rzut projektowanego obiektu na przekrój
— z numerem (nazwą) obiektu i ilością kondygnacji
— projektowany poziom posadowienia
— podstawowe granice litologiczno-stratygraficzne
— granica warstwy geotechnicznej

GEOPRESS USŁUGI GEOLOGICZNE

Mateusz Reynolds
38-500 Sanok, ul. Sobieskiego 8
tel. kom. +48 727 659 069
NIP: 667 197 07 10 REGON: 3851463