

Opinia geotechniczna

z dokumentacją badań podłoża gruntowego

określająca warunki gruntowo - wodne

Temat: Budowa przydomowej oczyszczalni ścieków w ramach zadania „Budowa infrastruktury przydomowych oczyszczalni ścieków bytowych w gminie Cisna zlokalizowanej na obszarze NATURA 2000, w celu minimalizacji zanieczyszczeń wód i gleb”

Położenie: Przysłup – działka nr ew. 71


Gmina: Cisna

Powiat: leski

Województwo: podkarpackie

Opracował: 
mgr inż. Stanisław Marmużniak
nr upr. CUG 050986


mgr inż. Piotr Marmużniak
nr upr. VII-1677
geol. Miłostwa Środowiska VII-1677


mgr inż. Mateusz Reynolds
nr upr. XIII-0054
upr. geol. XIII-0054

Spis treści:

1. Wstęp
2. Położenie geograficzne
3. Budowa geologiczna
4. Warunki wodne
5. Ocena przepuszczalności gruntu
6. Ocena geotechniczna podłoża gruntowego
7. Wnioski

Załączniki:

1. Mapa dokumentacyjna w skali 1:500
2. Karta dokumentacyjna otworu
3. Zestawienie przepuszczalności gruntu
4. Parametry geotechniczne podłoża
5. Objaśnienia symboli i znaków

1. Wstęp

Niniejsze opracowanie zostało sporządzone w związku z projektowaną budową przydomowej oczyszczalni ścieków w miejscowości Przysłup (gm. Cisna) na działce nr ew. **71**. Zadaniem prac geotechnicznych było rozpoznanie warunków gruntowych, określenie parametrów geotechnicznych gruntów zalegających w podłożu budowlanym oraz ocena współczynnika filtracji analizowanego gruntu dla przedmiotowej inwestycji. Dla wykonania zadania odwiercono **1 otwór geotechniczny** o głębokości **3,0 m p.p.t.** Po każdym marszu świdra pobierano z końcówki próby gruntu do ceny makroskopowej. Określono w ten sposób rodzaj, konsystencję i wilgotność pobranych próbek. Miejsce wierceń otworów określono w oparciu o mapę dokumentacyjną w skali 1:500 (zał. nr 1). Wyniki graficzne prac przedstawiono na karcie dokumentacyjnej otworu – zał. nr 2.

Opracowanie zostało wykonane zgodnie z *Rozporządzeniem Ministra Transportu, Budownictwa i Gospodarki Morskiej z dnia 27 kwietnia 2012 r. w sprawie ustalania geotechnicznych warunków posadowienia obiektów budowlanych* (Dz. U. 2012, poz. 463).

2. Położenie geograficzne

Teren badań położony jest w miejscowości Przysłup, gmina Cisna, powiat leski, województwo podkarpackie. Obszar badań leży w granicach Ciśniańsko – Wetlińskiego Parku Krajobrazowego. Geograficznie teren leży u podnóża głównego grzbietu Karpat Zachodnich. Obszar jest **względnie urozmaicony**, obserwowane są spore różnice wysokości. Sam teren prowadzonych prac geotechnicznych jest wypłaszczony z niewielkim spadkiem w kierunku wschodnim.

3. Budowa geologiczna

Geologicznie obszar leży w północnej części **Karpat Zewnętrznych**, powstałych w związku z trzeciorzędowymi ruchami górotwórczymi. Sam teren badań znajduje się u podnóża głównego grzbietu Karpat Wschodnich, wypełnioną warstwami krośnieńskimi wiekowo zaliczanymi do trzeciorzędu, wieku oligoceńskiego. Odsłaniają się one na stromych brzegach zboczy oraz w niektórych miejscach biegu nurtu rzeki Solinka. Są to piaskowce gruboławicowe oraz łupki, miejscami z wkładkami piaskowców cienkoławicowych zaliczanych do warstw krośnieńskich górnych. Charakteryzują się wyraźnymi strefami zaburzeń tektonicznych. Generalnie rozciągłość tych warstw jest równoległa do koryta rzeki, w kierunku SE-NW, a upady w granicach 65 - 90°.

W profilu geologicznym dominują plejstoceńskie osady deluwialne w postaci glin pylastych z okruchami skalnymi z piaskowca i łupka. Charakteryzują się zróżnicowanym stopniem plastyczności oraz wilgotnością. Całość zalega na zagęszczonym rumoszu skalnym z piaskowca i łupka. Strop pokrywy rumoszu został stwierdzony na głębokości **2,3 m p.p.t.**

4. Warunki wodne

Zasadniczy poziom wód gruntowych związany jest głównie z opadami atmosferycznymi. W trakcie prowadzonych prac geotechnicznych **nie nawiercono zwierciadła wód podziemnych**. Odnotowano sączenia śródglinne na głębokości **1,2 m p.p.t.** Świadczy to okresowym pojawianiu się wody w tej strefie, np. podczas intensywne opadów lub długotrwałych roztopów. Ogólnie grunty budujące podłoże charakteryzują się słabszymi parametrami przepuszczalności. Najbliższym ciekim wodnym badanego terenu jest nie wydzielony ewidencyjnie ciek wodny, który przepływa ok. 120,0 – 150,0 m na wschód od miejsca prowadzonych prac geotechnicznych.

5. Ocena przepuszczalności gruntu

Do oceny przepuszczalności gruntu niezbędne jest określenie współczynnika filtracji (k). Jest to wielkość empiryczna charakteryzująca zdolność przesączania wody będącej w ruchu laminarnym lub turbulentnym przez ośrodki porowate. Wynik jest miarą przepuszczalności hydraulicznej gruntów. Przesączanie, czy filtracja odbywają się siecią naturalnych mikro kanalików utworzonych z porów w budowie strukturalnej warstw gruntu. Grunt stawia opór przesączającej się wodzie, opór ten i współczynnik filtracji zależy od właściwości gruntu m. in. rodzaju ośrodka gruntowego, uziarnienia, porowatości, struktury, czy lepkości. Wyznaczany współczynnik filtracji jest miarą przepuszczalności wyłącznie dla wody i nie powinno się go stosować w przypadkach innych płynów. Dla obliczenia współczynnika filtracji używa się wzoru Prawa Darcy'ego:

$$k = Q / (F \cdot I)$$

Współczynnik filtracji gruntu został wyznaczony metodą wzorów empirycznych. W tej metodzie należy skorelować makroskopowy skład granulometryczny gruntu, uziarnienie (wykres uziarnienia) oraz wartości porowatości gruntu. Tą metodą zyskuje się wartości orientacyjne. Wyniki obliczeń współczynnika filtracji dla poszczególnych warstw gruntu został przedstawiony w załączniku nr 3 niniejszego opracowania.

6. Ocena geotechniczna podłoża gruntowego

Charakterystykę geotechniczną podłoża gruntowego przeprowadzono w oparciu o:

- badania makroskopowe gruntów wykonane w terenie,
- materiały archiwalne z rejonu badań,
- obowiązujące normy i wytyczne.

Grunty zalegające w podłożu do głębokości wykonanych wierceń zaliczono do **pięciu warstw geotechnicznych**:

Warstwa Ia: warstwa mało wilgotnej, szaro – brązowej gliny pylastej z okruchami skalnymi z piaskowca i łupka w stanie półzwardym, o średnim stopniu plastyczności $I_L \sim 0,00$.

Warstwa Ib: warstwa mało wilgotnej i wilgotnej, szaro – brązowej gliny pylastej z okruchami skalnymi z piaskowca i łupka w stanie twaroplastycznym, o średnim stopniu plastyczności $I_L \sim 0,20$.

Warstwa Ib: warstwa wilgotnej, szaro – brązowej gliny pylastej z okruchami skalnymi z piaskowca i łupka, na pograniczu stanu twaroplastycznego i plastycznego, o średnim stopniu plastyczności $I_L \sim 0,25$.

Warstwa Ic: warstwa wilgotnej, szaro – brązowej gliny pylastej z okruchami skalnymi z piaskowca i łupka w stanie plastycznym, o średnim stopniu plastyczności $I_L \sim 0,35$.


Warstwa II: warstwa mało wilgotnego, ciemno szaro – ciemno brązowego rumoszu skalnego z piaskowca i łupka w stanie zagęszczonym, o średnim stopniu zagęszczenia $I_D > 0,67$.

Pod względem stopnia skonsolidowania grunty spoiste zaliczono do grupy „C” – inne grunty spoiste nieskonsolidowane wg PN-81/B-03020. Wartości parametrów geotechnicznych wyznaczono za pomocą normy PN-81/B-03020 metodą B i C. Zestawienie parametrów geotechnicznych przedstawia załącznik nr 4.

7. Wnioski

1. W profilu geologicznym dominują plejstocenijskie osady deluwialne w postaci glin pylastych z okruchami skalnymi z piaskowca i łupka. Całość zalega na zagęszczonym rumoszu skalnym z piaskowca i łupka. Strop rumoszu został stwierdzony na głębokości **2,3 m p.pt.**

2. W trakcie prowadzonych prac terenowych **nie nawiercono zwierciadła wód podziemnych.**
3. Odnotowano występowanie sączeń śródglinnych na głębokości **1,2 m p.p.t.**
4. Pod względem urabialności wg PN-B-06050 grunty warstwy Ia należy zaliczyć do 4/5 kategorii (**grunty średnio urabialne / grunty ciężko urabialne**), grunty warstwy Ib należy zaliczyć do 4 kategorii (**grunty średnio urabialne**), grunty warstw Ic i Id należy zaliczyć do 3 kategorii (**grunty łatwo urabialne**), zaś rumosż warstwy II należy zaliczyć do 6 kategorii (**skały łatwo urabialne**).
5. Warunki geologiczne należy uznać za **proste.**
6. Określa się **I kategorię geotechniczną obiektu.**
7. Głębokość osadzenia oraz rodzaj posadowienia (kotwienia) przydomowej oczyszczalni ścieków należy określić po wyliczeniach na podstawie parametrów geotechnicznych zawartych w niniejszym opracowaniu, po zastosowaniu odpowiednich współczynników korygujących wg normy PN-B-03020.
8. Głębokość przemarzania gruntu dla badanego terenu wynosi **$h_z = 1,2$ m.**

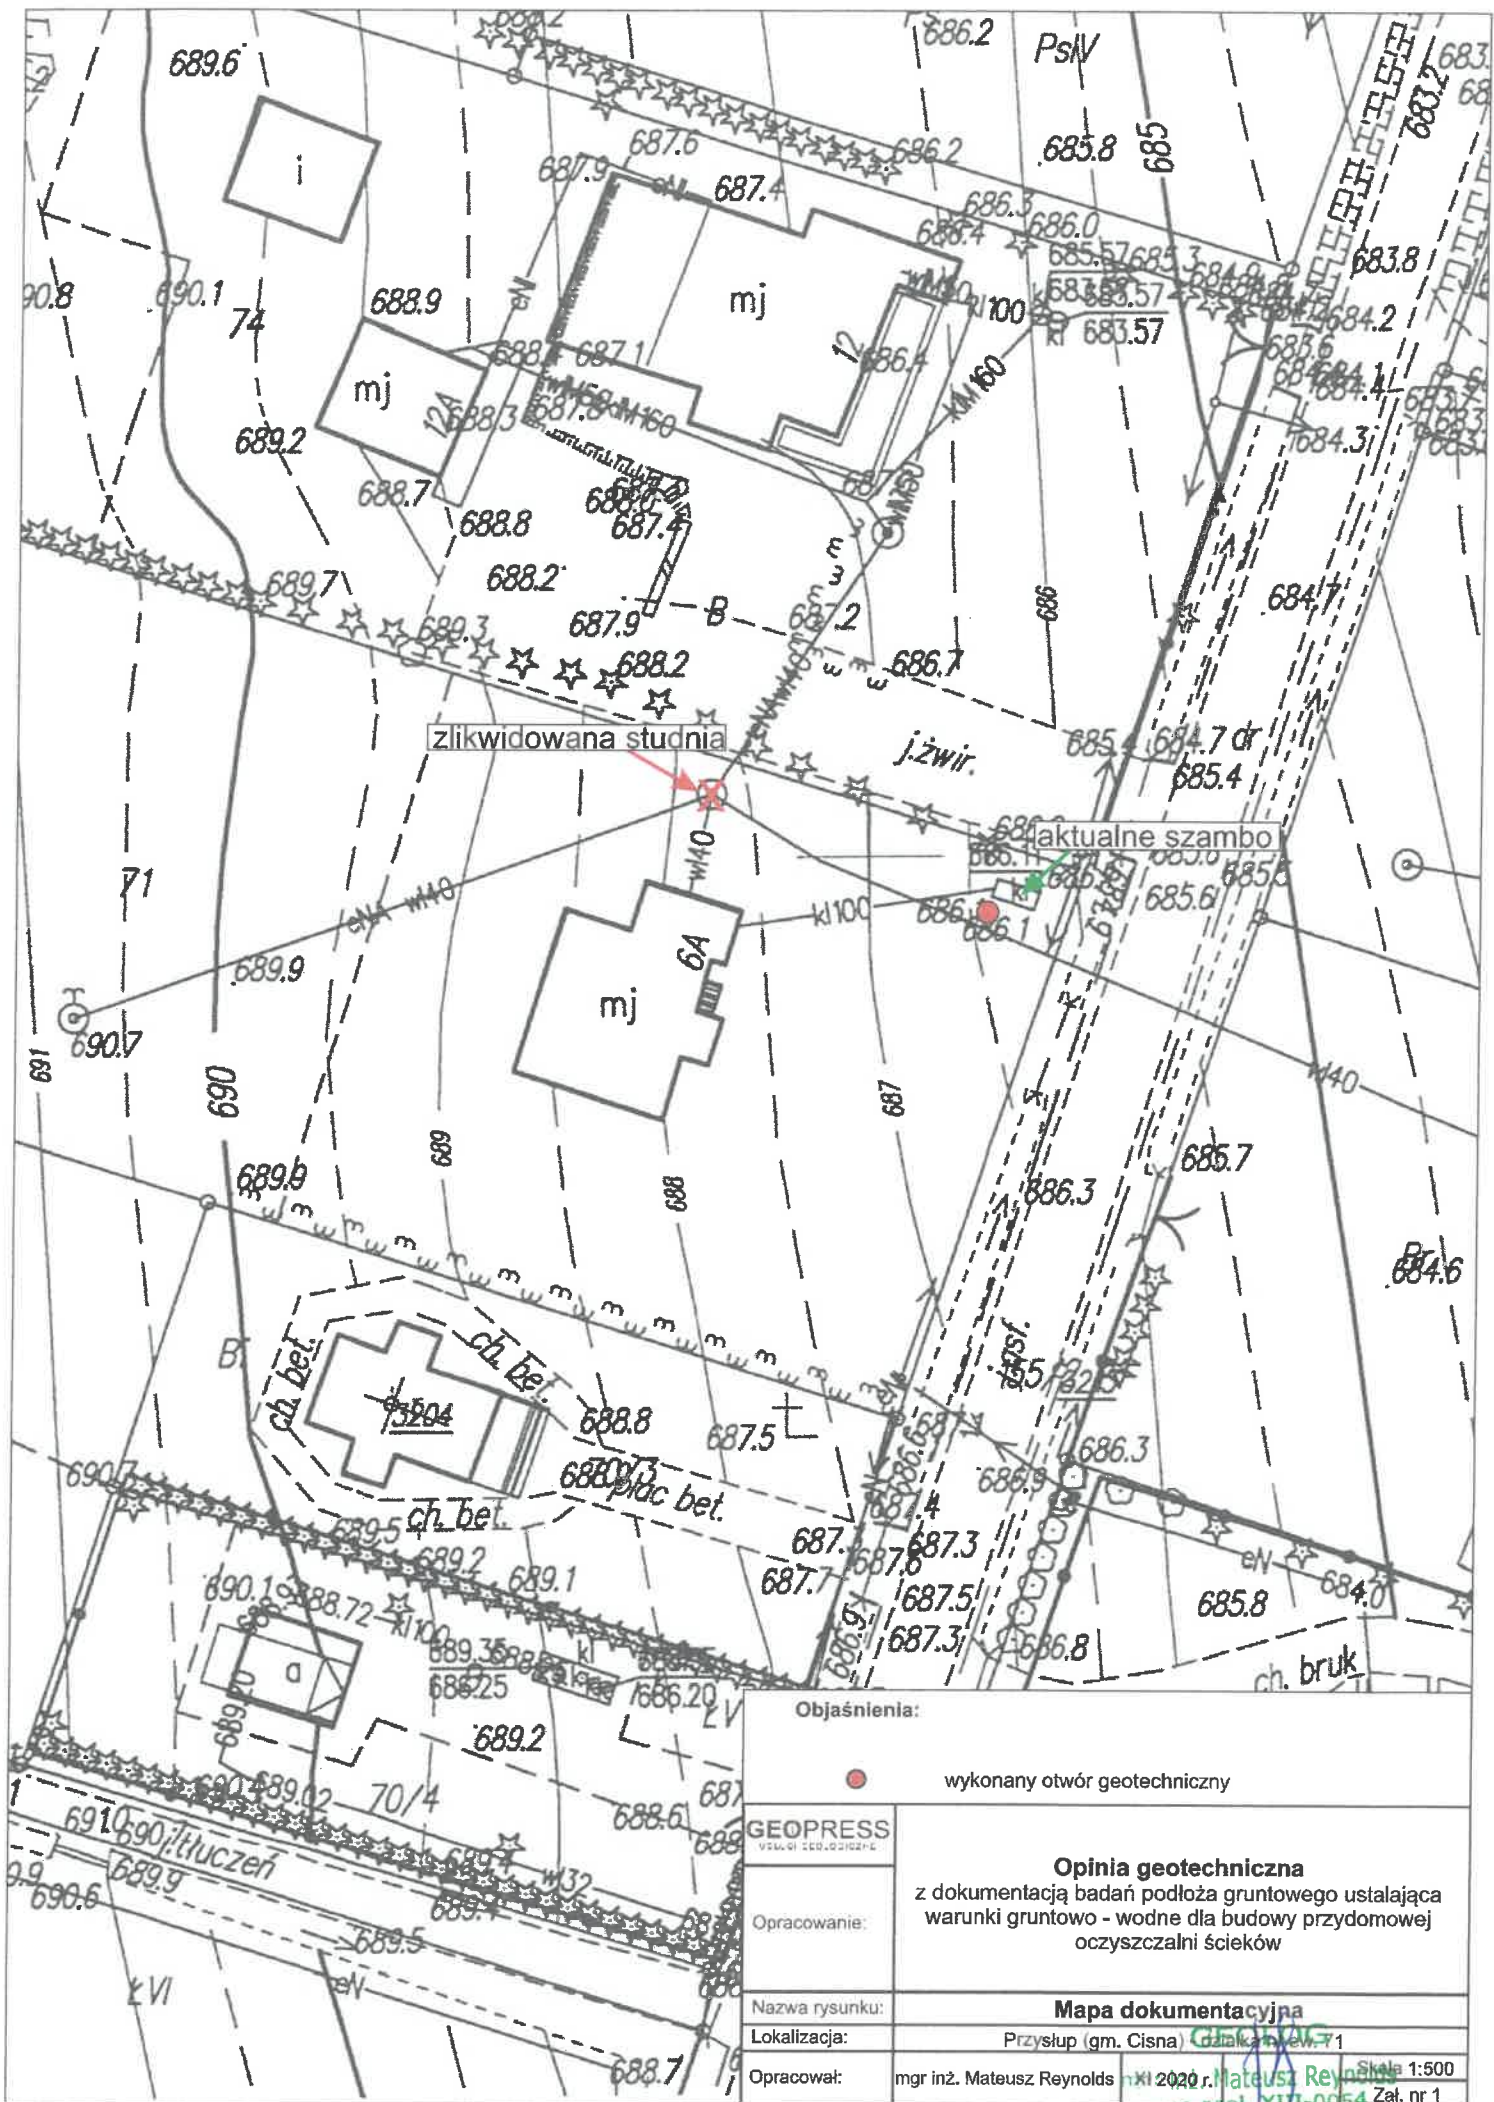

Objaśnienia:

● wykonany otwór geotechniczny

GEOPRESS <small>VEWA.01.CEO.020202.C</small>	Opinia geotechniczna z dokumentacją badań podłoża gruntowego ustalającą warunki gruntowo - wodne dla budowy przydomowej oczyszczalni ścieków
Opracowanie:	
Nazwa rysunku:	Mapa dokumentacyjna
Lokalizacja:	Przystup (gm. Cisna) działka nr ew. 71
Opracował:	mgr inż. Mateusz Reynolds
	2020 r. XII-0054 Skala 1:500 Zał. nr 1

Nazwa tematu: Opinia geotechniczna dla budowy przydomowej oczyszczalni ścieków w miejscowości Przysług (gm. Cisna) na działce nr ew. 71

Data wyk.: listopad 2020

Śr. rur i gł. zarurowania	Śr. i rodzaj świda	Gł. nawiercenia i ustabilizowania zw. wody	Gł. w m	Profil litologiczny	Metraż otworu	OPIS MAKROSKOPOWY							
						Rodzaj gruntu i barwa						Geneza i stratygrafia	Wilgotność w %
1	2	3	Skala 1:100		6	7	8	9	10	11	12	13	14
90 mm	szapa	~1,2				<p>Gleba z kamieniami</p> <p>Gлина пыlasta z okruchami skalnymi z piaskowca i łupka, l₀~0,25 szaro-brązowa</p> <p>Gлина пыlasta z okruchami skalnymi z piaskowca i łupka, l₀~0,36 szaro-brązowa</p> <p>Gлина пыlasta z okruchami skalnymi z piaskowca i łupka, l₀~0,20 szaro-brązowa</p> <p>Gлина пыlasta z okruchami skalnymi z piaskowca i łupka, l₀~0,00 szaro-brązowa</p> <p>Rumosz skalny z piaskowca i łupka, l₀>0,67 ciemno szaro - ciemno brązowa</p>	Qha	w	1/2	tpl/pl			Ic
							Qpd	w	2/3	pl			Id
							w/mw	1/1	tpl				Ib
							mw	0/1	pzw				Ia
							Pg	mw	zg				II

Uwagi:

Opracował:
mgr inż. Mateusz Reynolds
GEOLOG
mgr inż. Mateusz Reynolds
upr. geol. XIII-0054

Współczynniki filtracji gruntu dla podłoża w rejonie budowy przydomowej oczyszczalni ścieków w miejscowości Przysłop (gm. Cisna) na działce nr ew. 71 (wg PN-81/B-03020)

Numer warstwy geotechnicznej	Opis litologiczny	Symbol gruntu wg PN-86/B-02480	Współczynnik filtracji gruntu k [$m \cdot d^{-1}$]	Współczynnik filtracji gruntu k [$m \cdot s^{-1}$]
Ia; Ib; Ic; Id	Gлина pylasta z okruciami skalnymi z piaskowca i łupka	Gπ+okr(Pc+Ł)	0,4 ÷ 0,005	(4,6 ÷ 0,058) · 10 ⁻⁶
II	Rumosz skalny z piaskowca i łupka	KR(Pc+Ł)	0,4 ÷ 0,08	(4,6 ÷ 0,9) · 10 ⁻⁶

GEOPRESS USŁUGI GEOLOGICZNE

Małysz Reynolds

38-500 Sianoła, ul. Sobieskiego.8

tel. kom. +48 727 659 069

NIP: 687 197 07 10 REGON: 385146320

**Parametry geotechniczne podłoża geologicznego w rejonie budowy przydomowej oczyszczalni ścieków
w miejscowości Przysłop (gm. Cisna) na działce nr ew. 71 (wg PN-81/B-03020)**

Stratygrafia	Opis litologiczny	Numer warstwy geotechnicznej	Symbol gruntu wg PN-86/B-02480	Symbol geol. konsolid. gruntu	Stan gruntu		Wilgotność naturalna W_n [%]	Gęstość objętościowa ρ [t/m ³]	Spójność C_u [kPa]	Kąt tarcia wewnętrznego Φ_u [°]	Edometryczny moduł ścisłości M_0 [kPa]	Moduł pierwotnego odkształcenia
					Stopień plastyczności I_L	Stopień zagęszczenia I_D						
1	2	3	4	5	6	7	8	9	10	11	12	13
Qha	Gleba z kamieniami	-	Gb+KO	-	-	-	-	-	-	-	-	-
Qpd	Gлина pylasta z okruchami skalnymi z piaskowca i łupka	Ia	Gπ+okr (Pc+Ł)	C	0,00	-	18,00	2,10	27,00	17,00	40 000	30 000
Qpd	Gлина pylasta z okruchami skalnymi z piaskowca i łupka	Ib	Gπ+okr (Pc+Ł)	C	0,20	-	20,00	2,10	17,00	14,50	28 500	20 500
Qpd	Gлина pylasta z okruchami skalnymi z piaskowca i łupka	Ic	Gπ+okr (Pc+Ł)	C	0,25	-	22,50	2,05	15,50	14,50	25 500	17 500
Qpd	Gлина pylasta z okruchami skalnymi z piaskowca i łupka	Id	Gπ+okr (Pc+Ł)	C	0,35	-	25,00	2,00	12,00	11,70	20 000	14 500
Pg	Rumosz skalny z piaskowca i łupka	II	KR (Pc+Ł)	-	-	>0,67	13,00	1,97	-	33,80	115 000	92 000

OBJAŚNIENIA SYMBOLI I ZNAKÓW UŻYTYCH NA MAPACH, PROFILACH I PRZEKROJACH

Załącznik nr 5

Symbole geotechniczne gruntów wg normy PN-86/B-02480

GRUNTY NASYPOWE

NB nasyp budowlany
NN nasyp niekontrolowany

GRUNTY ORGANICZNE RODZIME

H grunt próchniczny $2\% < l_{om} \leq 5\%$
Nm namuł $5\% < l_{om} \leq 30\%$
T torf $30\% < l_{om}$

GRUNTY MINERALNE RODZIME (NIESKALISTE)

KW	zwietrzelina	
KWg	zwietrzelina gliniasta	kameniste
KR	rumosz	
KRg	rumosz gliniasty	
KO	otoczaki	
Ż	żwir	gruboziamiste
Żg	żwir gliniasty	
Po	pospółka	
Pog	pospółka gliniasta	
Pr	piasek grubo	drobnoziarniste, niespoiste
Ps	piasek średni	
Pd	piasek drobny	
Pπ	piasek pylasty	
πp	pył piaszczysty	
Pg	piasek gliniasty	
π	pył	drobnoziarniste, spoiste
Gp	glina piaszczysta	
G	glina	
Gπ	glina pylasta	
Gpz	glina piaszczysta zwięzła	
Gz	glina zwięzła	
Gπz	glina pylasta zwięzła	
Ip	ił piaszczysty	
I	ił	
Iπ	ił pylasty	

GRUNTY SKALISTE

ST skała twarda
SM skała miękka

INNE GRUNTY NIETYPOWE NIE UJĘTE NORMĄ

kr	kreda	młode osady
gy	gytia	jeziorne
cb	węgiel brunatny	
ck	węgiel kamienny	

kp kreda pisząca


ZNAKI DODATKOWE DOTYCZĄCE OPISU GRUNTÓW

+ domieszki
// przewarstwienia (wkładki)
/ na pograniczu
() w nawiasie określenia uzupełniające dotyczące: składu nasypu, rodzaju gruntów organicznych, petrografii skał
4 numer wiercenia
52,7 rzędna wiercenia

OZNACZENIE STANU GRUNTU

zg zagęszczony
szg średnio zagęszczony
ln luźny
zw zwarty
pzw półzwarty
tpl twardoplastyczny
pl plastyczny
mpl miękoplastyczny
pł płynny
s suchy
mw mało wilgotny
w wilgotny
m mokry
n nawodniony
I_D stopień zagęszczenia
I_L stopień plastyczności

OZNACZENIE WODY W WIERCENIU



wyinterpretowany maksymalny poziom wody gruntowej (piezometryczny)
piezometryczny poziom wody (PPW) ustalony w czasie wiercenia i rzędna
nawiercony poziom wody gruntowej i rzędna
grunt nawodniony
sączenie wody

INNE OZNACZENIA

I—I' numer otworu
II otwór geologiczno-inżynierski
3 VIII linia i numer przekroju
numer warstwy geotechnicznej
rzut projektowanego obiektu na przekrój
z numerem (nazwą) obiektu i ilością kondygnacji
projektowany poziom posadowienia
podstawowe granice litologiczno-stratygraficzne
granica warstwy geotechnicznej

GEOPRESS USŁUGI GEOLOGICZNE

Mateusz Reynolds

38-500 Sanok, ul. Sobieskiego, 8
tel. kom. +48 727 659 069
NIP: 687 197 07 10 REGON: 385146320