


PROFIL KANALIZACJI SANITARNEJ

skala 1:500/100

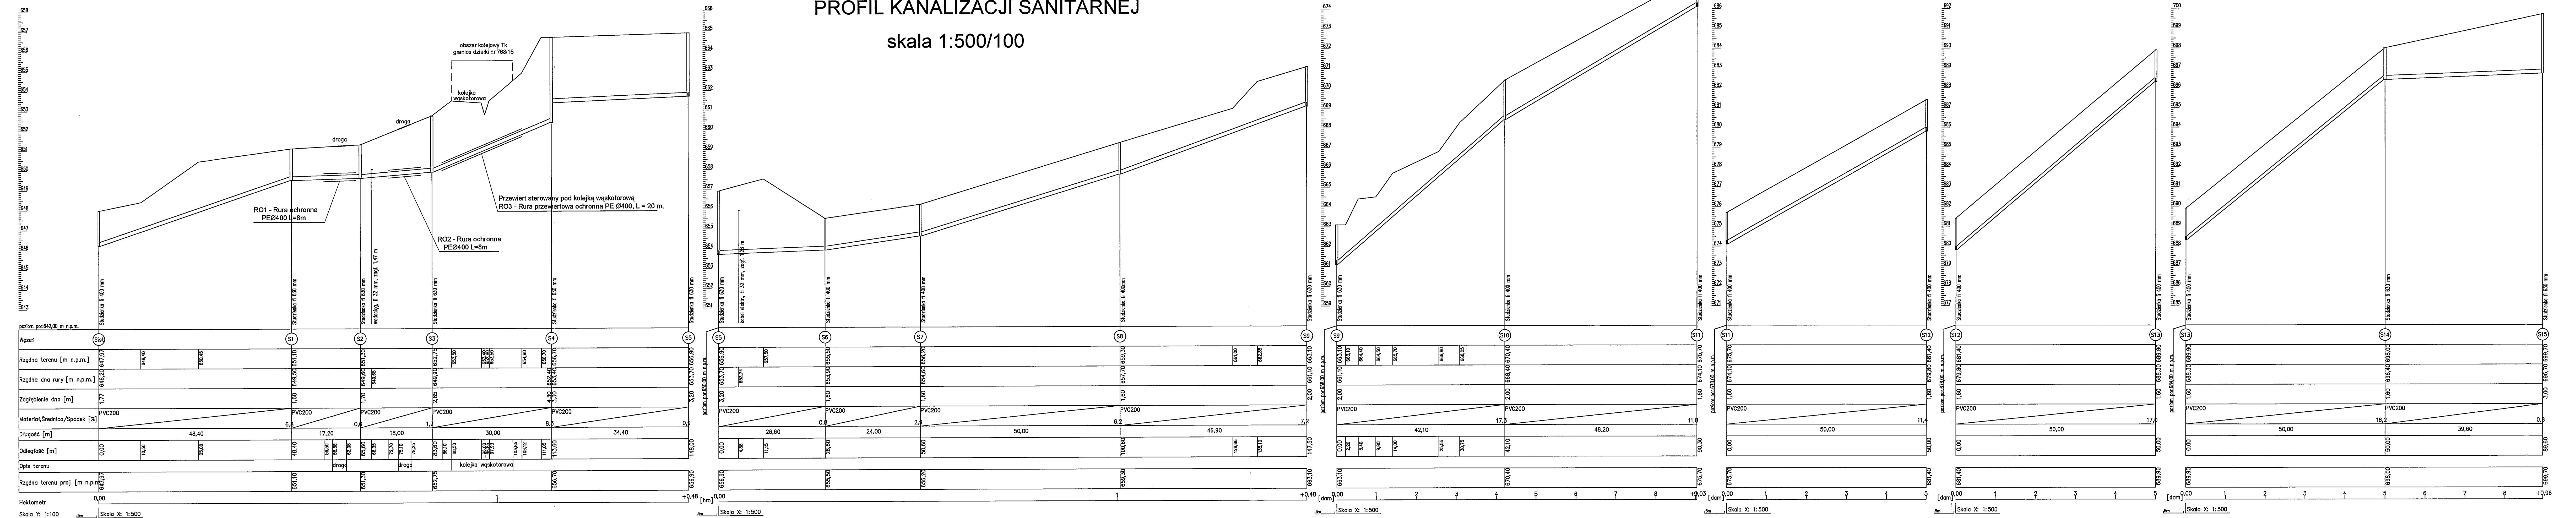

Jednostka projektowa	Akwedukt Aleksander Pluta, 36-001 Trzebowisko, Terliczka 39A		
Nazwa obiektu	"Rozbudowa kanalizacji sanitarnej w miejscowości Wetlina"		
Lokalizacja	m.Wetlina, gm. Cisna, dz.nr: 768/15, 768/20, 768/26, 768/27, 768/28, 768/34		
Investor	Gmina Cisna, Cisna 49, 38-607 Cisna,	Faza: Projekt Budowlany	
Nazwa rysunku	Profil kanalizacji sanitarnej	skala: 1:500/100	
	imię i nazwisko	nr upr.	podpis
Projektował	mgr inż. Aleksander Pluta	PDK/0210/PWOS/10	<i>[Signature]</i>
Sprawdzający	mgr inż. Piotr Zurek	PDK/0119/PWOS/14	<i>[Signature]</i>
			06.2022
			RYS. 3