

Opinia geotechniczna

z dokumentacją badań podłoża gruntowego

określająca warunki gruntowo - wodne

Temat: Budowa przydomowej oczyszczalni ścieków w ramach zadania „Budowa infrastruktury przydomowych oczyszczalni ścieków bytowych w gminie Cisna zlokalizowanej na obszarze NATURA 2000, w celu minimalizacji zanieczyszczeń wód i gleb”

Położenie: Strzebowiska – działka nr ew. 92/2

Gmina: Cisna

Powiat: Ieski

Województwo: podkarpackie

Opracował:

HYDROLOG
[Signature]

mgr inż. Stanisław Marmużniak
nr upr. CUG 050986

mgr inż. Piotr Marmużniak
nr upr. VII-1677

GEOLOG
[Signature]
mgr inż. Piotr Marmużniak
upr. geol. Ministra Środowiska VII-1677

mgr inż. Mateusz Reynolds
nr upr. XIII-0054

GEOLOG
[Signature]
mgr inż. Mateusz Reynolds
upr. geol. XIII-0054

Egz. 4

Spis treści:

1. Wstęp
2. Położenie geograficzne
3. Budowa geologiczna
4. Warunki wodne
5. Ocena przepuszczalności gruntu
6. Ocena geotechniczna podłoża gruntowego
7. Wnioski

Załączniki:

1. Mapa dokumentacyjna w skali 1:500
2. Karta dokumentacyjna otworu
3. Zestawienie przepuszczalności gruntu
4. Parametry geotechniczne podłoża
5. Objaśnienia symboli i znaków

1. Wstęp

Niniejsze opracowanie zostało sporządzone w związku z projektowaną budową przydomowej oczyszczalni ścieków w miejscowości Strzebowiska (gm. Cisna) na działce nr ew. **92/2**. Zadaniem prac geotechnicznych było rozpoznanie warunków gruntowych, określenie parametrów geotechnicznych gruntów zalegających w podłożu budowlanym oraz ocena współczynnika filtracji analizowanego gruntu dla przedmiotowej inwestycji. Dla wykonania zadania odwiercono **1 otwór geotechniczny** o głębokości **2,0 m p.p.t.** Po każdym marszu świdra pobierano z końcówki próby gruntu do ceny makroskopowej. Określono w ten sposób rodzaj, konsystencję i wilgotność pobranych próbek. Miejsce wierceń otworów określono w oparciu o mapę dokumentacyjną w skali 1:500 (zał. nr 1). Wyniki graficzne prac przedstawiono na karcie dokumentacyjnej otworu – zał. nr 2.

Opracowanie zostało wykonane zgodnie z *Rozporządzeniem Ministra Transportu, Budownictwa i Gospodarki Morskiej z dnia 27 kwietnia 2012 r. w sprawie ustalania geotechnicznych warunków posadowienia obiektów budowlanych* (Dz. U. 2012, poz. 463).

2. Położenie geograficzne

Teren badań położony jest w miejscowości Strzebowiska, gmina Cisna, powiat leski, województwo podkarpackie. Obszar badań leży w granicach Ciśniańsko – Wetlińskiego Parku Krajobrazowego. Geograficznie teren usytuowany jest u wyżyny biegu cieku wodnego Bystre oraz w makro dolinie rzeki Solinka, która jest największym po Oślawie bieszczadzkiem dopływem Sanu. Analizowana strefa leży u podnóża głównego grzbietu Karpat Zachodnich. Obszar jest **względnie urozmaicony**, obserwowane są spore różnice wysokości. Sam teren prowadzonych wierceń geologicznych jest nachylony w kierunku wschodnim.

3. Budowa geologiczna

Geologicznie obszar leży w północnej części **Karpat Zewnętrznych**, powstałych w związku z trzeciorzędowymi ruchami górotwórczymi. Sam teren badań znajduje się u podnóża głównego grzbietu Karpat Wschodnich, wypełnioną warstwami krośnieńskimi wiekowo zaliczanymi do trzeciorzędu, wieku oligoceńskiego. Odślaniają się one na stromych brzegach zboczy oraz w niektórych miejscach biegu nurtu rzeki Solinka. Są to piaskowce gruboławicowe oraz łupki, miejscami z wkładkami piaskowców

cienkoławicowych zaliczanych do warstw krośnieńskich górnych. Charakteryzują się wyraźnymi strefami zaburzeń tektonicznych. Generalnie rozciągłość tych warstw jest równoległa do koryta rzeki, w kierunku SE-NW, a upady w granicach 65 - 90°.

W profilu geologicznym stwierdzono występowanie plejstocenijskich osadów deluwialnych w postaci glin z okruchami skalnymi z piaskowca. Całość zalega na pokrywie zwietrzliny skalnej z piaskowca. Strop zwietrzliny został stwierdzony na głębokości **1,5 m p.p.t.**

4. Warunki wodne

Zasadniczy poziom wód gruntowych związany jest głównie z opadami atmosferycznymi. Odpływ wód gruntowych następuje zgodnie z nachyleniem terenu, czyli w kierunku wschodnim. W trakcie prowadzonych prac geotechnicznych **nie nawiercono zwierciadła wód gruntowych**. Ogólnie grunty budujące podłoże charakteryzują się słabszymi parametrami przepuszczalności. Najbliższym ciekim wodnym badanego terenu jest dopływ strumienia Bystre, które przepływa ok 250,0 m na południowy wschód od badanego terenu.

5. Ocena przepuszczalności gruntu

Do oceny przepuszczalności gruntu niezbędne jest określenie współczynnika filtracji (k). Jest to wielkość empiryczna charakteryzująca zdolność przesączania wody będącej w ruchu laminarnym lub turbulentnym przez ośrodki porowate. Wynik jest miarą przepuszczalności hydraulicznej gruntów. Przesączanie, czy filtracja odbywają się siecią naturalnych mikro kanalików utworzonych z porów w budowie strukturalnej warstw gruntu. Grunt stawia opór przesączającej się wodzie, opór ten i współczynnik filtracji zależy od właściwości gruntu m. in. rodzaju ośrodka gruntowego, uziarnienia, porowatości, struktury, czy lepkości. Wyznaczany współczynnik filtracji jest miarą przepuszczalności wyłącznie dla wody i nie powinno się go stosować w przypadkach innych płynów. Dla obliczenia współczynnika filtracji używa się wzoru Prawa Darcy'ego:

$$k = Q / (F \cdot I)$$

Współczynnik filtracji gruntu został wyznaczony metodą wzorów empirycznych. W tej metodzie należy skorelować makroskopowy skład granulometryczny gruntu, uziarnienie (wykres uziarnienia) oraz wartości porowatości gruntu. Tą metodą uzyskuje się wartości orientacyjne. Wyniki obliczeń współczynnika filtracji dla poszczególnych warstw gruntu został przedstawiony w załączniku nr 3 niniejszego opracowania.

6. Ocena geotechniczna podłoża gruntowego

Charakterystykę geotechniczną podłoża gruntowego przeprowadzono w oparciu o:

- badania makroskopowe gruntów wykonane w terenie,
- materiały archiwalne z rejonu badań,
- obowiązujące normy i wytyczne.

Grunty zalegające w podłożu do głębokości wykonanych wierceń zaliczono do **dwóch warstw geotechnicznych**:


Warstwa I: warstwa wilgotnej i mało wilgotnej, brązowo – szarej gliny z okruchami skalnymi z piaskowca w stanie twaroplastycznym, o średnim stopniu plastyczności $I_L \sim 0,20$.

Warstwa II: warstwa mało wilgotnej pokrywy zwietrzelinowej z piaskowca w stanie zagęszczonym, o średnim stopniu zagęszczenia $I_D > 0,67$.


Gleby nie wydzielano jako osobnej warstwy. Pod względem stopnia skonsolidowania grunty spoiste zaliczono do grupy „C” – inne grunty spoiste nieskonsolidowane wg PN-81/B-03020. Wartości parametrów geotechnicznych wyznaczono za pomocą normy PN-81/B-03020 metodą B i C. Zestawienie parametrów geotechnicznych przedstawia załącznik nr 4.

7. Wnioski

1. W profilu geologicznym stwierdzono występowanie glin z okruchami skalnymi z piaskowca. Całość zalega na pokrywie zwietrzelinowej z piaskowca.
2. W trakcie prowadzonych prac terenowych **nie nawiercono zwierciadła wód gruntowych**.
3. Pod względem urabialności wg PN-B-06050 grunty warstwy I należy zaliczyć do 4 kategorii (**grunty średnio urabialne**), zaś zwietrzelinę warstwy II do 6 kategorii (**skały łatwo urabialne**).
4. Warunki geologiczne należy uznać za **proste**.
5. Określa się **I kategorię geotechniczną obiektu**.
6. Głębokość osadzenia oraz rodzaj posadowienia (kotwienia) przydomowej oczyszczalni ścieków należy określić po wyliczeniach na podstawie parametrów geotechnicznych zawartych w niniejszym opracowaniu, po zastosowaniu odpowiednich współczynników korygujących wg normy PN-B-03020.
7. Głębokość przemarzania gruntu dla badanego terenu wynosi **$h_z = 1,2$ m**.

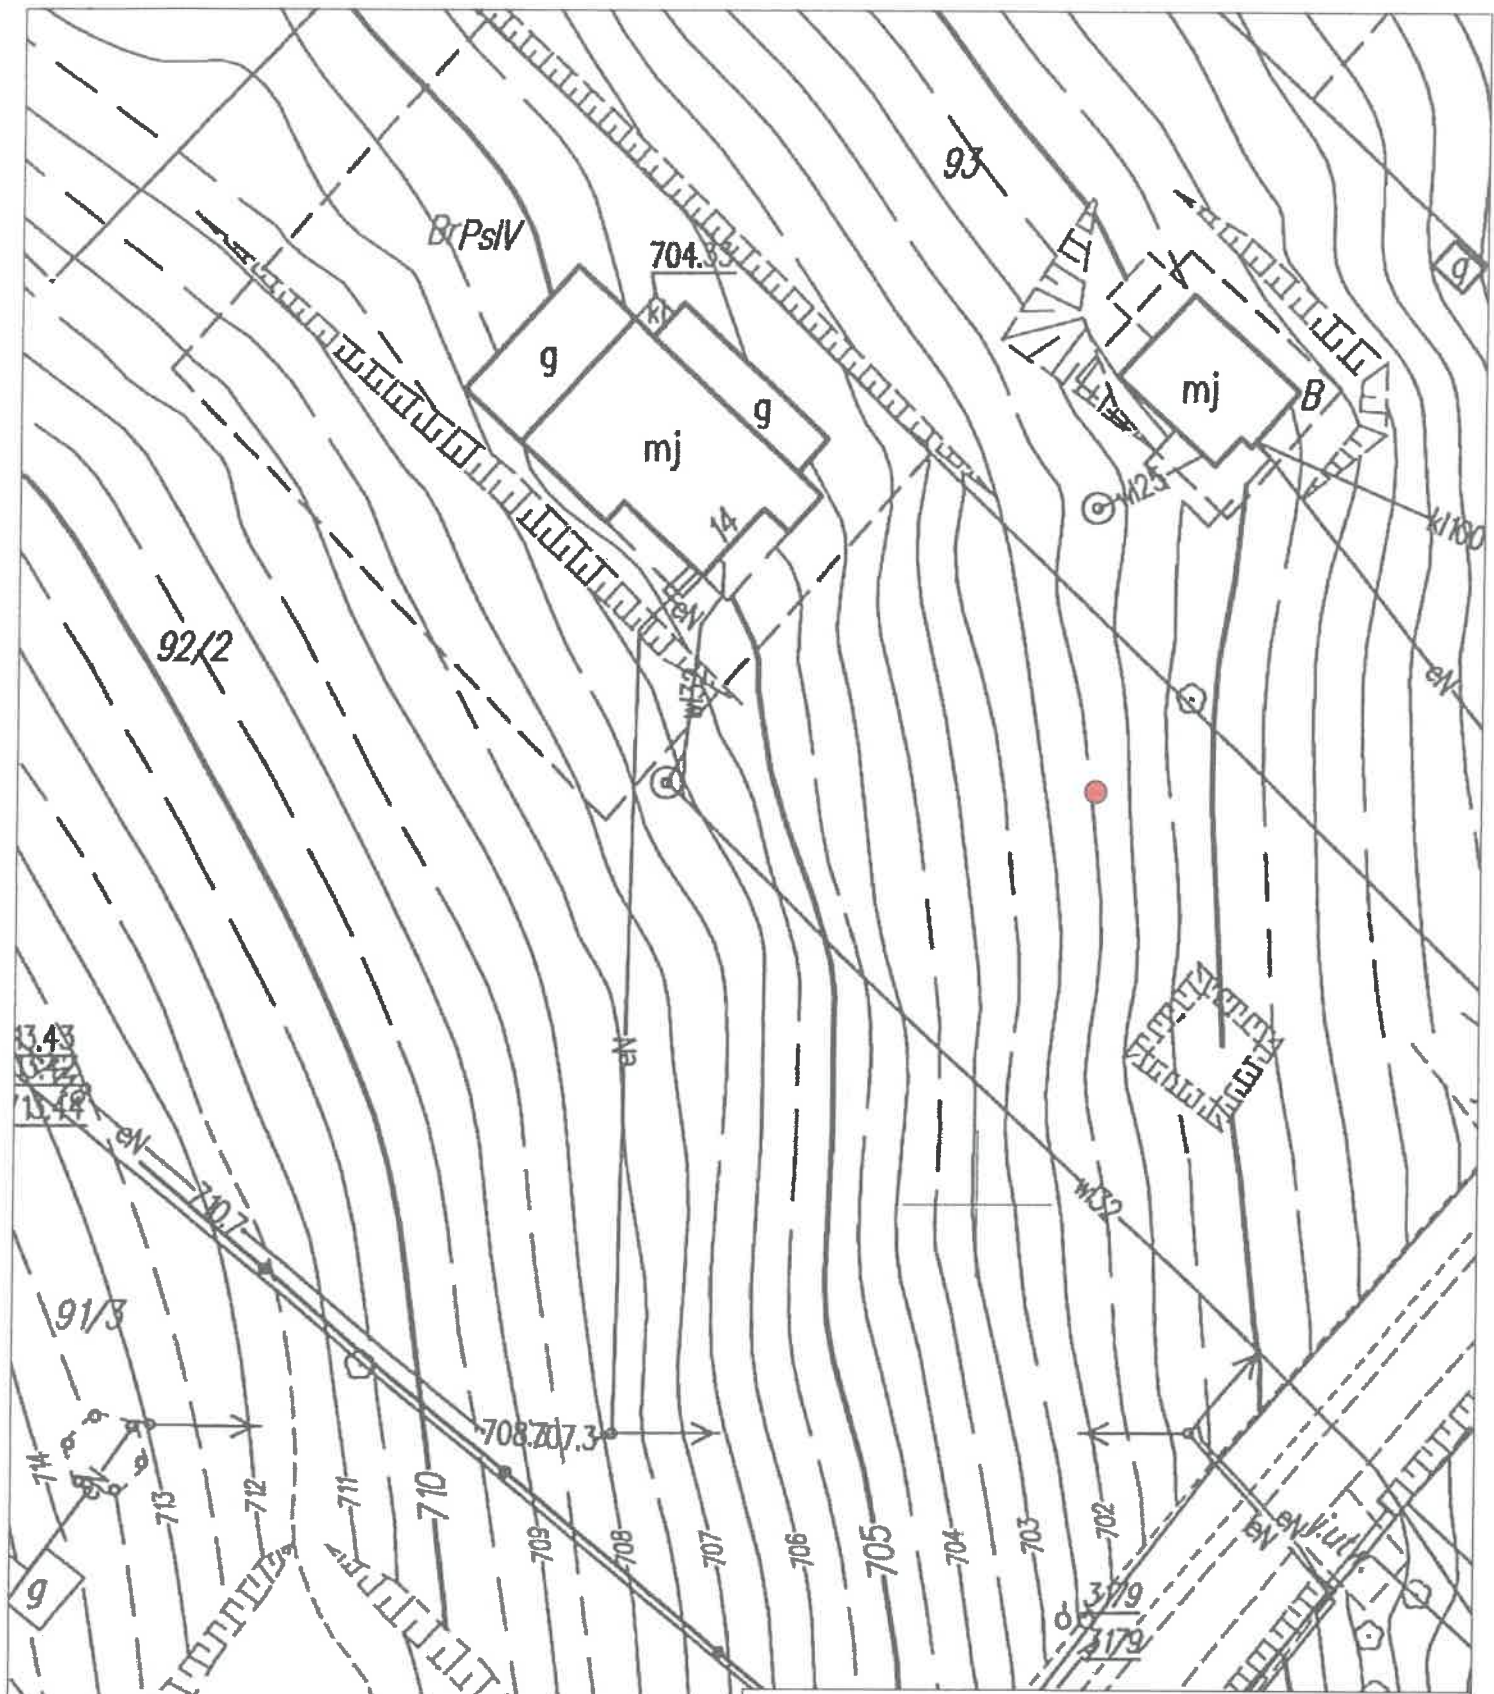

Objaśnienia:

 wykonany otwór geotechniczny

GEOPRESS
USŁUGI GEO-ODCZYNICZE

Opracowanie:

Opinia geotechniczna
z dokumentacją badań podłoża gruntowego ustalająca warunki gruntowo - wodne dla budowy przydomowej oczyszczalni ścieków

Nazwa rysunku:

Mapa dokumentacyjna

Lokalizacja:

Strzebowiska (gm. Cisna) działka nr ew. 92/2

Opracował:

mgr inż. Mateusz Reynolds

XI 2020 r. Skala 1:500

mgr inż. Mateusz Reynolds
upr. geol. XIII-0054

Nazwa tematu: Opinia geotechniczna dla budowy przydomowej oczyszczalni ścieków w miejscowości Strzebowska (gm. Cisna) na działce nr ew. 92/2

Data wyk.: listopad 2020

OPIS MAKROSKOPOWY

Rodzaj gruntu i barwa

Śr. rur i gł. zarurowania	Śr. i rodzaj świda	Gł. nawiercenia i ustabilizowania zw. wody	Gł. w m	Profil litologiczny	Metrąż otworu	OPIS MAKROSKOPOWY						Głębokość poboru próbki	Numer warstwy geotechnicznej
						Rodzaj gruntu i barwa							
1	2	3	4	5	6	7	8	9	10	11	12	13	14
	90 mm szapa					<p>Gleba</p> <p>Gлина z okruskami skalnymi z piaskowca, l~0,20 brązowo - szara</p> <p>Zwierzelina skalna z piaskowca, l>0,67 brązowo - szara</p>	Qha						
							Qpd	mw/w	1/1	tp			I
							Pg	mw		zg			II

Uwagi:

Opracował:
mgr inż. Mateusz Reynolds

GEOLOG
mgr inż. Mateusz Reynolds
upr. geol. XIII-0054

Współczynniki filtracji gruntu dla podłoża w rejonie budowy przydomowej oczyszczalni ścieków w miejscowości Strzebowiska (gm. Cisna) na działce nr ew. 92/2 (wg PN-81/B-03020)

Numer warstwy geotechnicznej	Opis litologiczny	Symbol gruntu wg PN-86/B-02480	Współczynnik filtracji gruntu k [$m \cdot d^{-1}$]	Współczynnik filtracji gruntu k [$m \cdot s^{-1}$]
I	Gлина z okruhami skalnymi z piaskowca	G+okr(Pc)	$\leq 0,005$	$\leq 0,058 \cdot 10^{-6}$
II	Zwietrzelina skalna z piaskowca	KW (Pc)	$25,0 \div 10,0$	$(0,29 \div 0,12) \cdot 10^{-3}$

**Parametry geotechniczne podłoża geologicznego w rejonie budowy przydomowej oczyszczalni ścieków
w miejscowości Strzebowiska (gm. Cisna) na działce nr ew. 92/2 (wg PN-81/B-03020)**

Stratygrafia	Opis litologiczny	Numer warstwy geotechnicznej	Symbol gruntu wg PN-86/B-02480	Symbol geolog. konsolid. Gruntu	Stan gruntu		Wilgotność naturalna	Gęstość objętościowa	Spójność	Kąt tarcia wewnętrznego	Edometryczny moduł ściśliwości	Moduł pierwotnego odkształcenia
					Stopień plastyczności	Stopień zagęszczenia						
1	2	3	4	5	6	7	8	9	10	11	12	13
					I _L	I _D	W _n [%]	ρ [t/m ³]	C _u [kPa]	Φ _u [°]	M ₀ [kPa]	E ₀ [kPa]
Qha	Gleba	-	Gb	-	-	-	-	-	-	-	-	-
Qpd	Gлина z okruchami skalnymi z piaskowca	I	G+ okr(Pc)	C	0,20	-	15,50	2,15	17,00	15,00	28 500	20 500
Pg	Zwietrzalna skałna z piaskowca	II	KW(Pc)	-	-	>0,67	3,00	1,85	-	40,00	190 000	172 000

GEOPRESS USŁUGI GEOLOGICZNE

Mateusz Reynolds

38-500 Sanktuarium, Sobieskiego 8


tel. kom.: 748 727 659 069

NIP: 687 197 07 10 REGON: 385146320

OBJAŚNIENIA SYMBOLI I ZNAKÓW UŻYTYCH NA MAPACH, PROFILACH I PRZEKROJACH

Załącznik nr 5

Symbole geotechniczne gruntów wg normy PN-86/B-02480
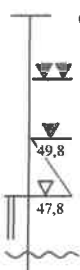
<p style="text-align: center;">GRUNTY NASYPOWE</p> <p>NB nasyp budowlany NN nasyp niekontrolowany</p> <p style="text-align: center;">GRUNTY ORGANICZNE RODZIME</p> <p>H grunt próchniczny $2\% < l_{om} \leq 5\%$ Nm namuł $5\% < l_{om} \leq 30\%$ T torf $30\% < l_{om}$</p> <p style="text-align: center;">GRUNTY MINERALNE RODZIME (NIESKALISTE)</p> <table border="0" style="width: 100%;"> <tr> <td style="width: 30%;">KW zwierzelina</td> <td style="width: 30%;"></td> <td style="width: 40%;"></td> </tr> <tr> <td>KWg zwierzelina gliniasta</td> <td></td> <td style="text-align: center;">kameniste</td> </tr> <tr> <td>KR rumosz</td> <td></td> <td></td> </tr> <tr> <td>KRg rumosz gliniasty</td> <td></td> <td style="text-align: center;">kameniste</td> </tr> <tr> <td>KO otoczaki</td> <td></td> <td></td> </tr> <tr> <td>Ż żwir</td> <td></td> <td style="text-align: center;">gruboziamiste</td> </tr> <tr> <td>Żg żwir gliniasty</td> <td></td> <td></td> </tr> <tr> <td>Po pospółka</td> <td></td> <td style="text-align: center;">gruboziamiste</td> </tr> <tr> <td>Pog pospółka gliniasta</td> <td></td> <td></td> </tr> <tr> <td>Pr piasek grubo</td> <td></td> <td style="text-align: center;">drobnoziarniste, niespoiste</td> </tr> <tr> <td>Ps piasek średni</td> <td></td> <td></td> </tr> <tr> <td>Pd piasek drobny</td> <td></td> <td></td> </tr> <tr> <td>Pπ piasek pylasty</td> <td></td> <td></td> </tr> <tr> <td>πp pył piaszczysty</td> <td></td> <td></td> </tr> <tr> <td>Pg piasek gliniasty</td> <td></td> <td></td> </tr> <tr> <td>π pył</td> <td></td> <td style="text-align: center;">drobnoziarniste, spoiste</td> </tr> <tr> <td>Gp glina piaszczysta</td> <td></td> <td></td> </tr> <tr> <td>G glina</td> <td></td> <td></td> </tr> <tr> <td>Gπ glina pylasta</td> <td></td> <td></td> </tr> <tr> <td>Gpz glina piaszczysta zwięzła</td> <td></td> <td></td> </tr> <tr> <td>Gz glina zwięzła</td> <td></td> <td></td> </tr> <tr> <td>Gπz glina pylasta zwięzła</td> <td></td> <td></td> </tr> <tr> <td>Ip ił piaszczysty</td> <td></td> <td></td> </tr> <tr> <td>I ił</td> <td></td> <td></td> </tr> <tr> <td>Iπ ił pylasty</td> <td></td> <td></td> </tr> </table> <p style="text-align: center;">GRUNTY SKALISTE</p> <p>ST skała twarda SM skała miękka</p> <p style="text-align: center;">INNE GRUNTY NIETYPOWE NIE UJĘTE NORMĄ</p> <table border="0" style="width: 100%;"> <tr> <td style="width: 30%;">kr kreda</td> <td style="width: 30%;"></td> <td style="width: 40%;">młode osady</td> </tr> <tr> <td>gy gytia</td> <td></td> <td>jeziorne</td> </tr> <tr> <td>cb węgiel brunatny</td> <td></td> <td></td> </tr> <tr> <td>ck węgiel kamienny</td> <td></td> <td></td> </tr> </table>	KW zwierzelina			KWg zwierzelina gliniasta		kameniste	KR rumosz			KRg rumosz gliniasty		kameniste	KO otoczaki			Ż żwir		gruboziamiste	Żg żwir gliniasty			Po pospółka		gruboziamiste	Pog pospółka gliniasta			Pr piasek grubo		drobnoziarniste, niespoiste	Ps piasek średni			Pd piasek drobny			Pπ piasek pylasty			πp pył piaszczysty			Pg piasek gliniasty			π pył		drobnoziarniste, spoiste	Gp glina piaszczysta			G glina			Gπ glina pylasta			Gpz glina piaszczysta zwięzła			Gz glina zwięzła			Gπz glina pylasta zwięzła			Ip ił piaszczysty			I ił			Iπ ił pylasty			kr kreda		młode osady	gy gytia		jeziorne	cb węgiel brunatny			ck węgiel kamienny			<p style="text-align: center;">kp kreda pisząca</p> <p style="text-align: center;">ZNAKI DODATKOWE DOTYCZĄCE OPISU GRUNTÓW</p> <p>+ domieszki // przewarstwienia (wkładki) / na pograniczu () w nawiasie określenia uzupełniające dotyczące: składu nasypu, rodzaju gruntów organicznych, petrografii skał</p> <p style="text-align: center;">4 52,7</p> <p style="text-align: center;">OZNACZENIE STANU GRUNTU</p> <p>zg zagęszczony szg średnio zagęszczony ln luźny zw zwarty pzw półzwarty tpl twaroplastyczny pl plastyczny mpl miękkoplastyczny pł płynny s suchy mw mało wilgotny w wilgotny m mokry n nawodniony I_D stopień zagęszczenia I_L stopień plastyczności</p> <p style="text-align: center;">OZNACZENIE WODY W WIERCENIU</p>  <p>wyinterpretowany maksymalny poziom wody gruntowej (piezometryczny) piezometryczny poziom wody (PPW) ustalony w czasie wiercenia i rzędna nawiercony poziom wody gruntowej i rzędna grunt nawodniony sączenie wody</p> <p style="text-align: center;">1</p> <p style="text-align: center;">INNE OZNACZENIA</p> <p>I numer otworu I' otwór geologiczno-inżynierski linia i numer przekroju 3 VIII numer warstwy geotechnicznej — rzut projektowanego obiektu na przekrój z numerem (nazwą) obiektu i ilością kondygnacji ~ projektowany poziom posadowienia - - - podstawowe granice litologiczno-stratygraficzne granica warstwy geotechnicznej</p>
KW zwierzelina	
KWg zwierzelina gliniasta		kameniste	
KR rumosz	
KRg rumosz gliniasty		kameniste	
KO otoczaki	
Ż żwir		gruboziamiste	
Żg żwir gliniasty	
Po pospółka		gruboziamiste	
Pog pospółka gliniasta	
Pr piasek grubo		drobnoziarniste, niespoiste	
Ps piasek średni	
Pd piasek drobny	
Pπ piasek pylasty	
πp pył piaszczysty	
Pg piasek gliniasty	
π pył		drobnoziarniste, spoiste	
Gp glina piaszczysta	
G glina	
Gπ glina pylasta	
Gpz glina piaszczysta zwięzła	
Gz glina zwięzła	
Gπz glina pylasta zwięzła	
Ip ił piaszczysty	
I ił	
Iπ ił pylasty	
kr kreda		młode osady	
gy gytia		jeziorne	
cb węgiel brunatny	
ck węgiel kamienny	

GEOPRESS USŁUGI GEOLOGICZNE

Mateusz Reynolds

38-500 Sanok, ul. Sobieskiego 8
tel. kom. +48 727 659 069

NIP: 687 197 07 10 REGON: 385146320