


Przekrój I-I

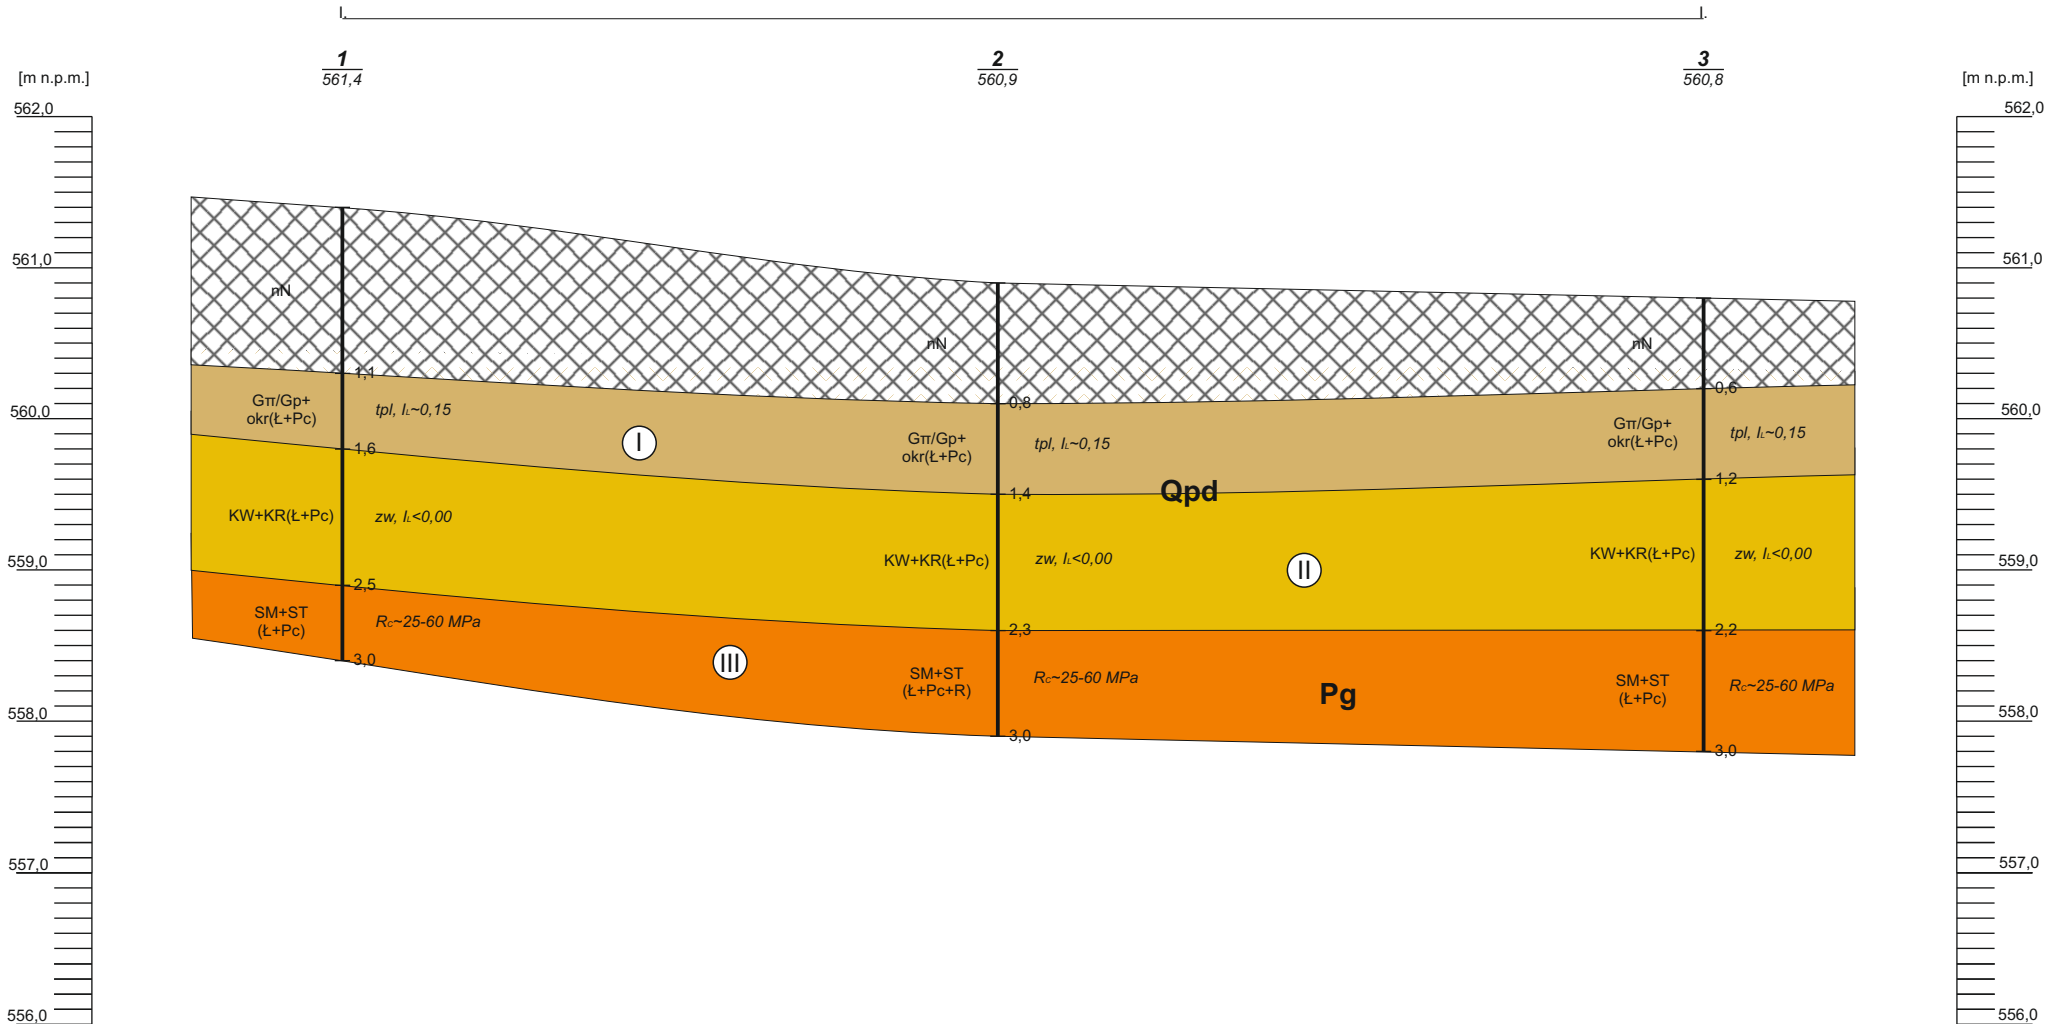

Głębokość [m.]	3,0	3,0	3,0
Odległość [m.]	13,0	14,0	

Uwagi:

 <small>USŁUGI GEOLOGICZNE</small>	Nazwa rysunku: Przekrój geotechniczny			
	Lokalizacja: Temat: Opinia geotechniczna dla projektowanej inwestycji budowlanej w Cisnej na działce nr ew. 157/8			
	Opracował:	mgr inż. Mateusz Reynolds	I 2022 r.	
				Skala pozioma 1:150 Skala pionowa 1:100 zał. nr: 3